




Ansicht A

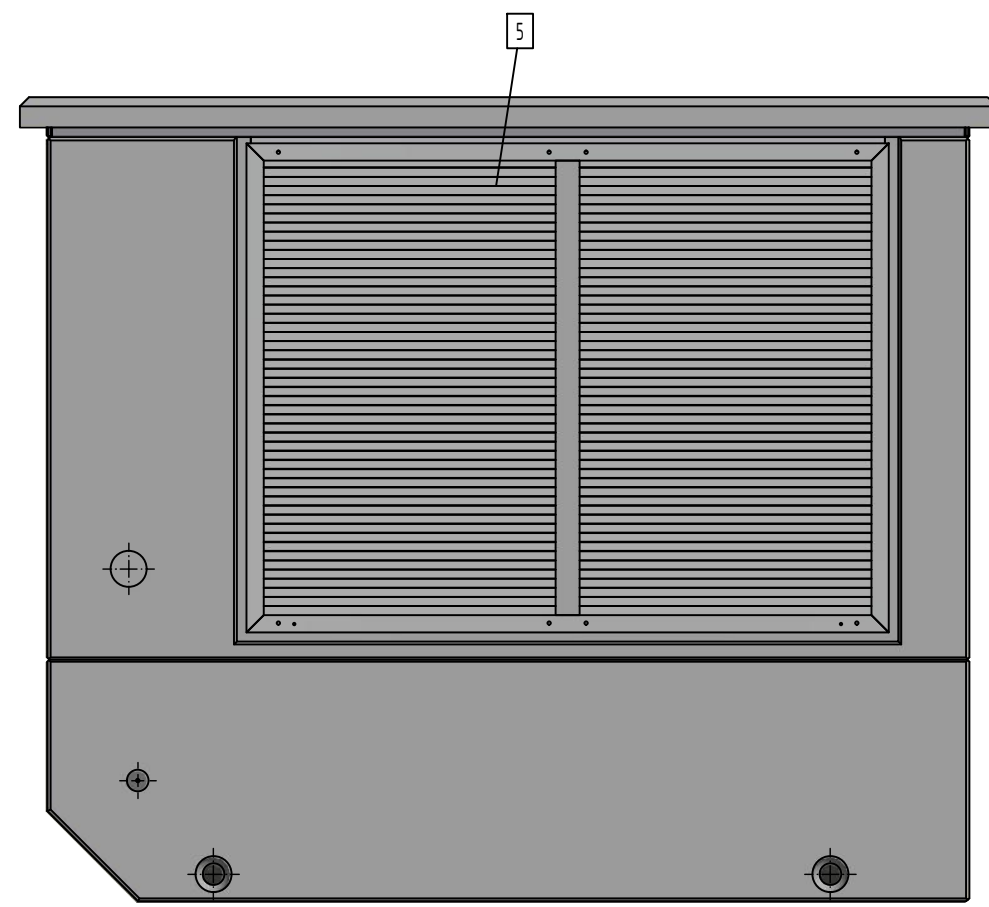


Ansicht B

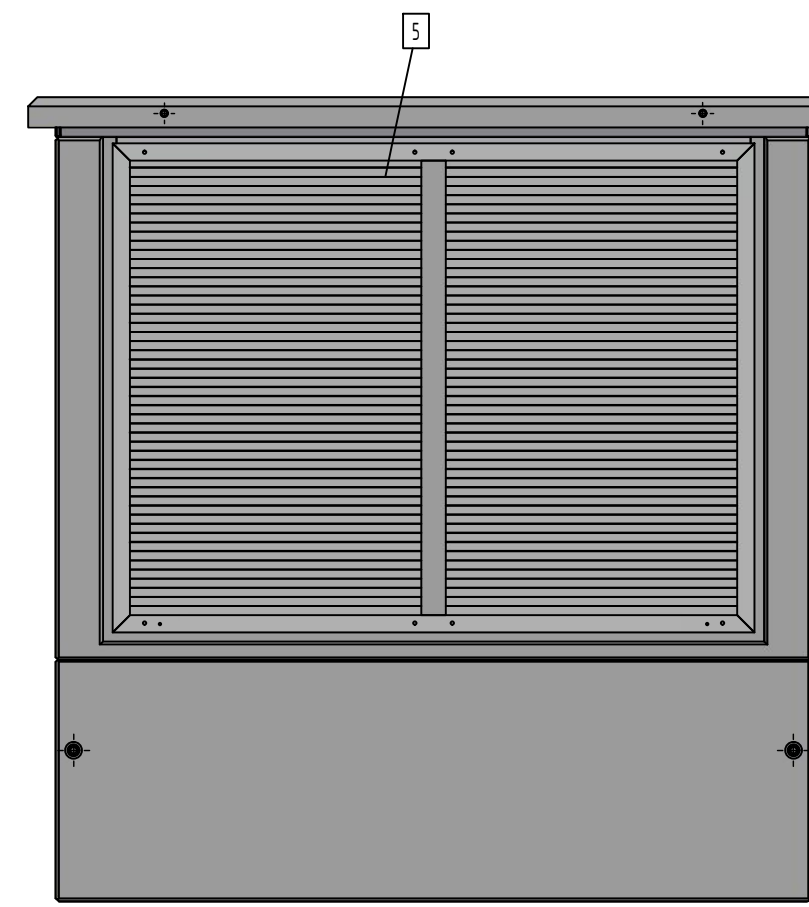


Ansicht C

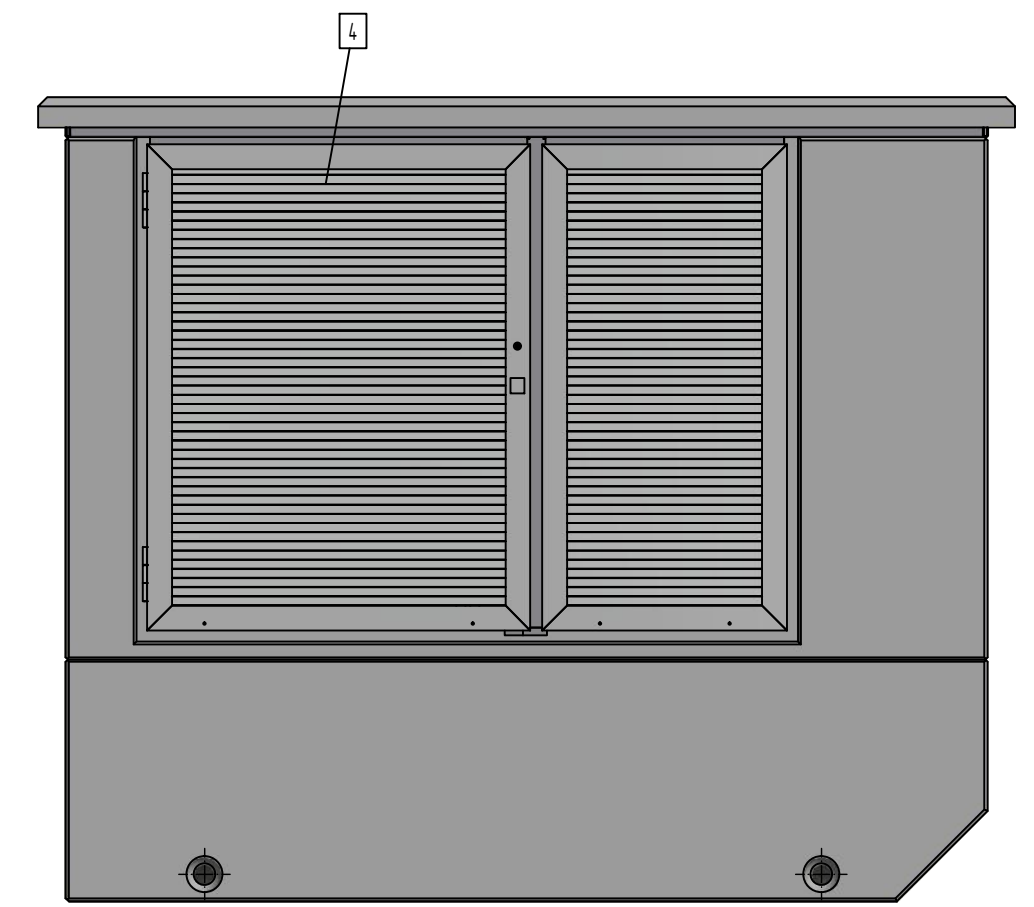

Ansicht D

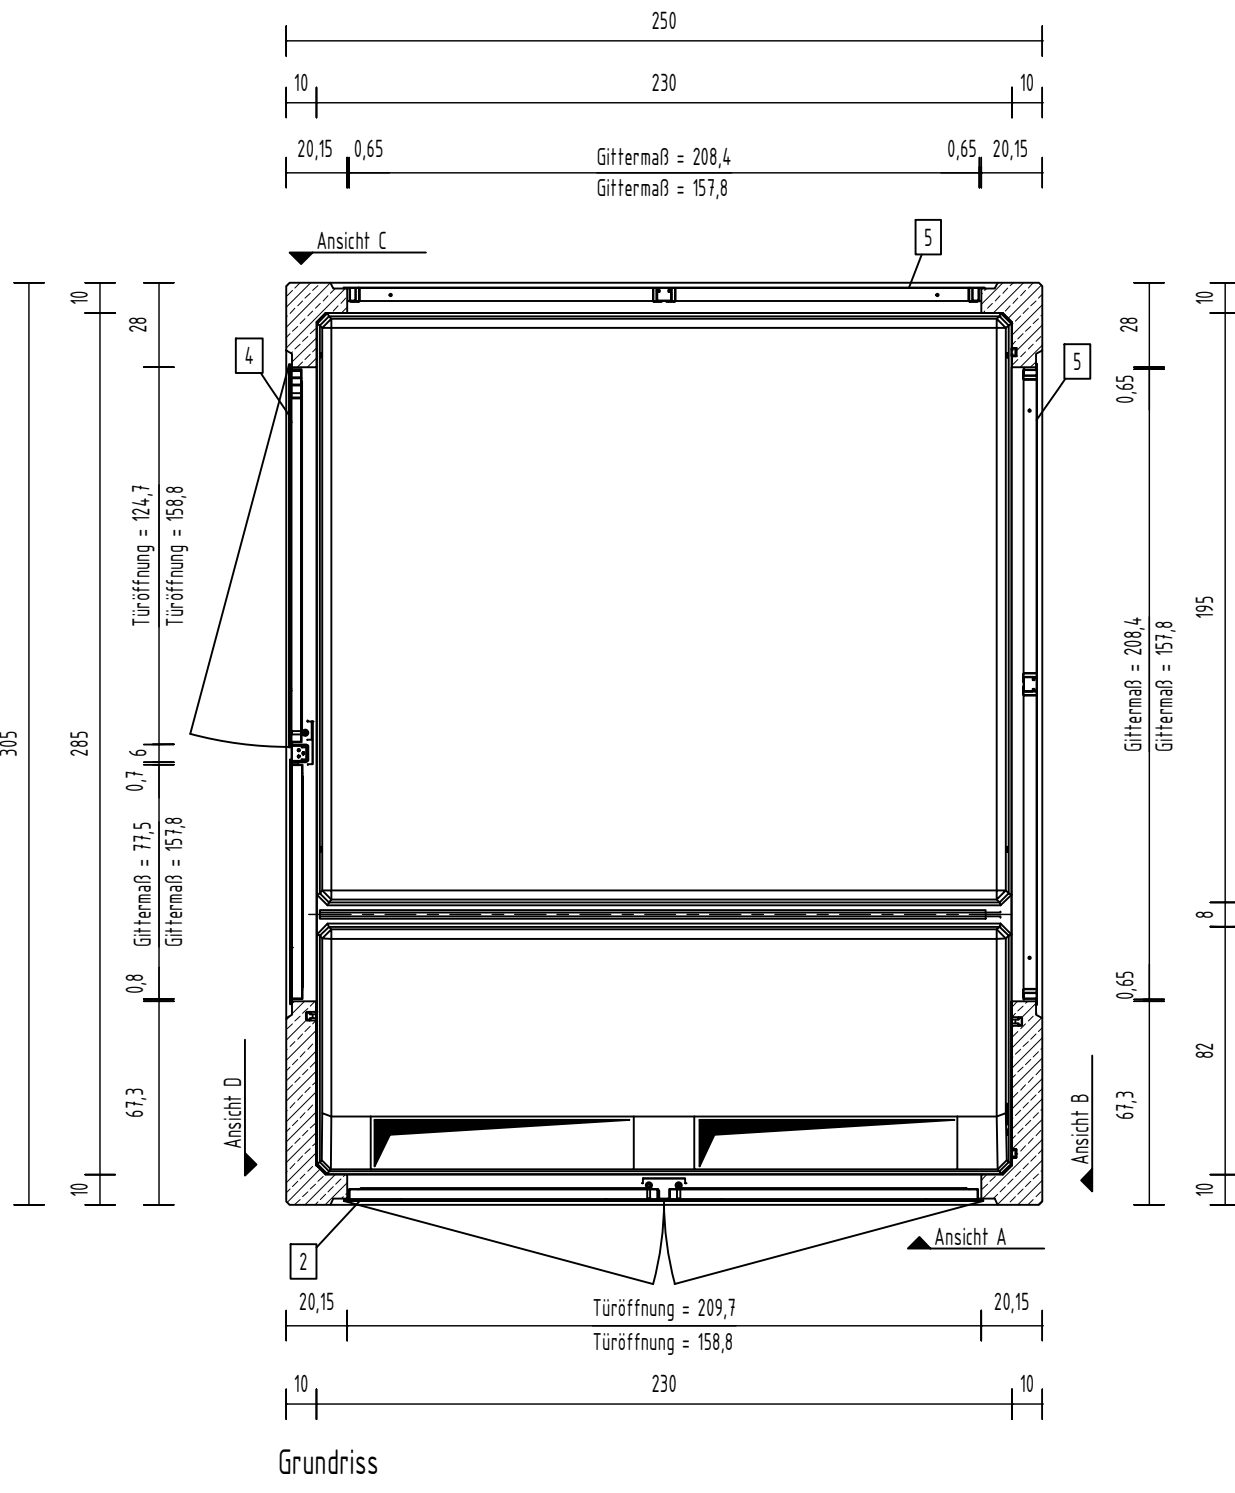

Grundriss

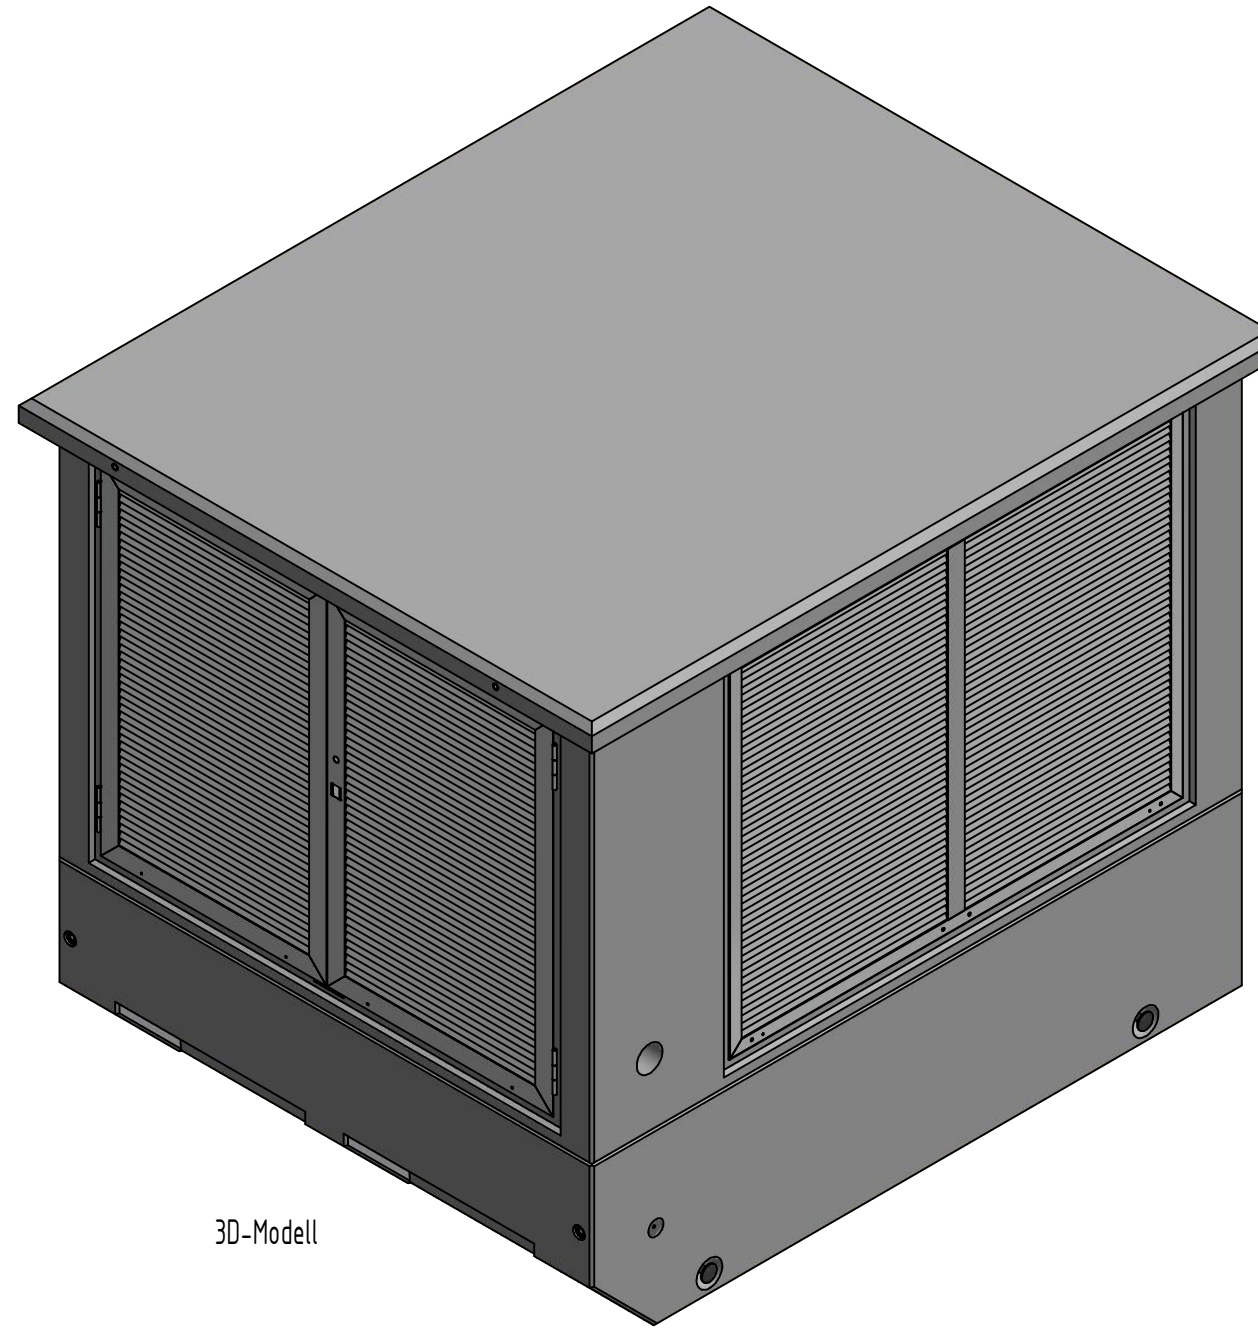

3D-Modell

Pos.	Anzahl	Artikelnummer	Bezeichnung	ZULIEFERER	Größe	Länge	MATERIAL	VOLUMEN	GEWICHT
5	2	37000640	Alugitter 2084x1578				Alu eloxiert	0 m ³	53 kg
4	1	37000677	Alufür 1247x1588				Alu eloxiert	0 m ³	54 kg
2	1	37000603	Alufür 2097x1588				Alu eloxiert	0 m ³	54 kg
1	1	30000249-01/05	MKP3000TB Typ: G01					3,4 m ³	7550 kg
								GESAMTGEWICHT:	7764 kg


TRANSPORTANKER/TRANSPORTSICHERUNG	
TRANSPORTANKER	4 x Kugelkopf-Transportanker_KK 10.0
TRANSPORTSICHERUNG	4 x Gewindeanker RD30_gerade

Kundenzeichnung

Nr.: 19-B-4322-00.0

Maßstab: 1 : 25	Format: A2	Blatt: 1
-----------------	------------	----------

Revison:	Datum:	Name:	geändert:	erstellt durch:	erstellt am:	Unterschrift:	Projektleiter:
				SAE	10.10.2019		
				interne Freigabe durch:	interne Freigabe am:	Unterschrift:	



BETON- UND ENERGETECHNIK
HENRICH GRÄPER GMBH & CO. KG
Vda-Gräper-Weg 26197 Anhorn
WEB www.graeper.de E-MAIL info@graeper.de

Bearbeiter, Projekt, Bauart:
MKP3000TB Typ: G01
Alu-Einbauteile

Auftraggeber:

Darstellung: Grundriss, Ansicht, 3D-Modell	Für diese Zeichnung behalten wir uns alle Eigentums- und Urheberrechte vor. Sie darf ohne unsere vorherige Zustimmung weder vervielfältigt noch Dritten zugänglich gemacht werden.
---	--