




Ansicht A

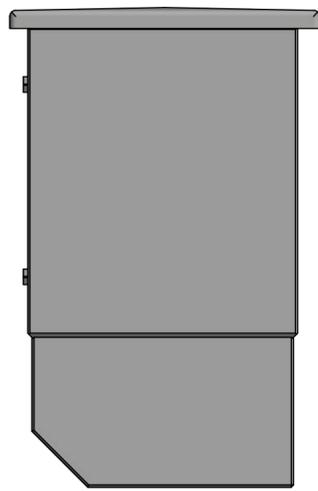


Ansicht B

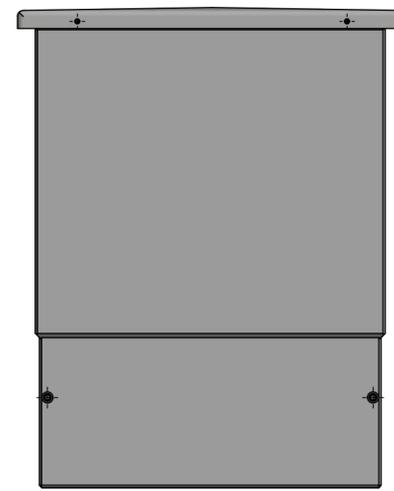


Ansicht C

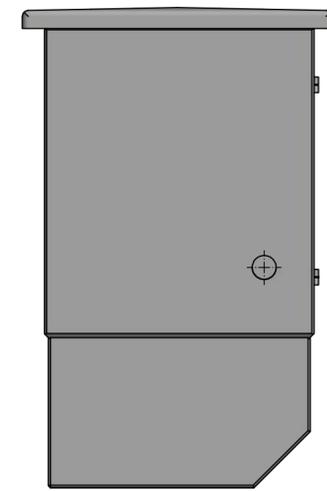

Ansicht D

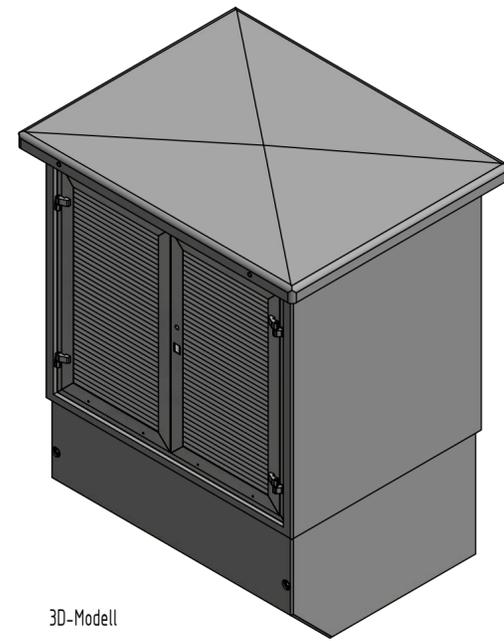

3D-Modell

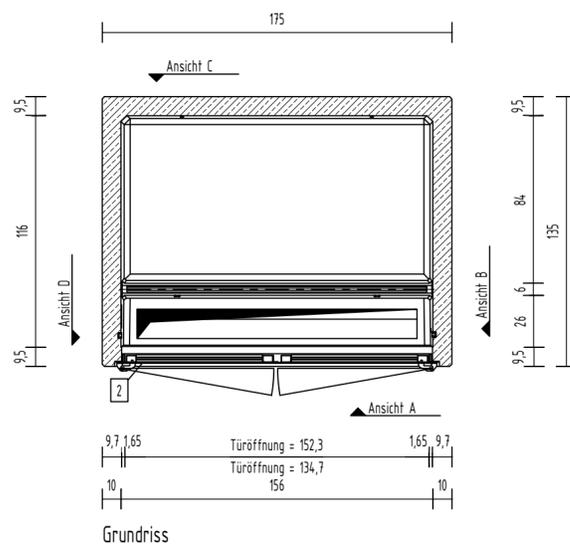

Grundriss

Pos.	Anzahl	Artikelnummer	Bezeichnung	ZULIEFERER	Größe	Länge	MATERIAL	VOLUMEN	GEWICHT
2	1	37000698	Alutür 1523x1347				Alu eloxiert	0 m <sup>3</sup>	36 kg
1	1	30000333-05	Trafobox Typ: G01					15 m <sup>3</sup>	3142 kg
Trafobox Typ: G01								GESAMTVOLUMEN:	15 m <sup>3</sup>
								GESAMTGEWICHT:	3178 kg

TRANSPORTANKER/TRANSPORTSICHERUNG	
TRANSPORTANKER	4 x Gewindeanker SL30, abgewinkelt
TRANSPORTSICHERUNG	4 x Gewindeanker SL30, abgewinkelt

### Kundenzeichnung

Nr.: 19-B-5042-00.0

Maßstab: 1 : 25    Format: A2    Blatt: 1

Revison:	Datum:	Name:	geändert:	erstellt durch:	erstellt am:	Unterschrift:	Projektleiter:
				WAC	25.11.2019		
				interne Freigabe durch:	interne Freigabe am:	Unterschrift:	
				Bauehrhaben, Projekt, Bauort:			Auftraggeber:
				Trafobox Typ: G01			
				Alu-Einbauteile			
				Darstellung:			
				Grundriss, Ansicht, 3D-Modell			



BETON- UND ENERGETECHNIK  
HENRICH GRÄPER GMBH & CO. KG  
16a-Gräper-Weg    Am Buchweizenberg  
26197 Anhorn    16919 Helligesgräbe  
WEB www.graeper.de    E-MAIL info@graeper.de

Für diese Zeichnung behalten wir uns alle Eigentums- und Urheberrechte vor. Sie darf ohne unsere vorherige Zustimmung weder vervielfältigt noch Dritten zugänglich gemacht werden.