




Ansicht A

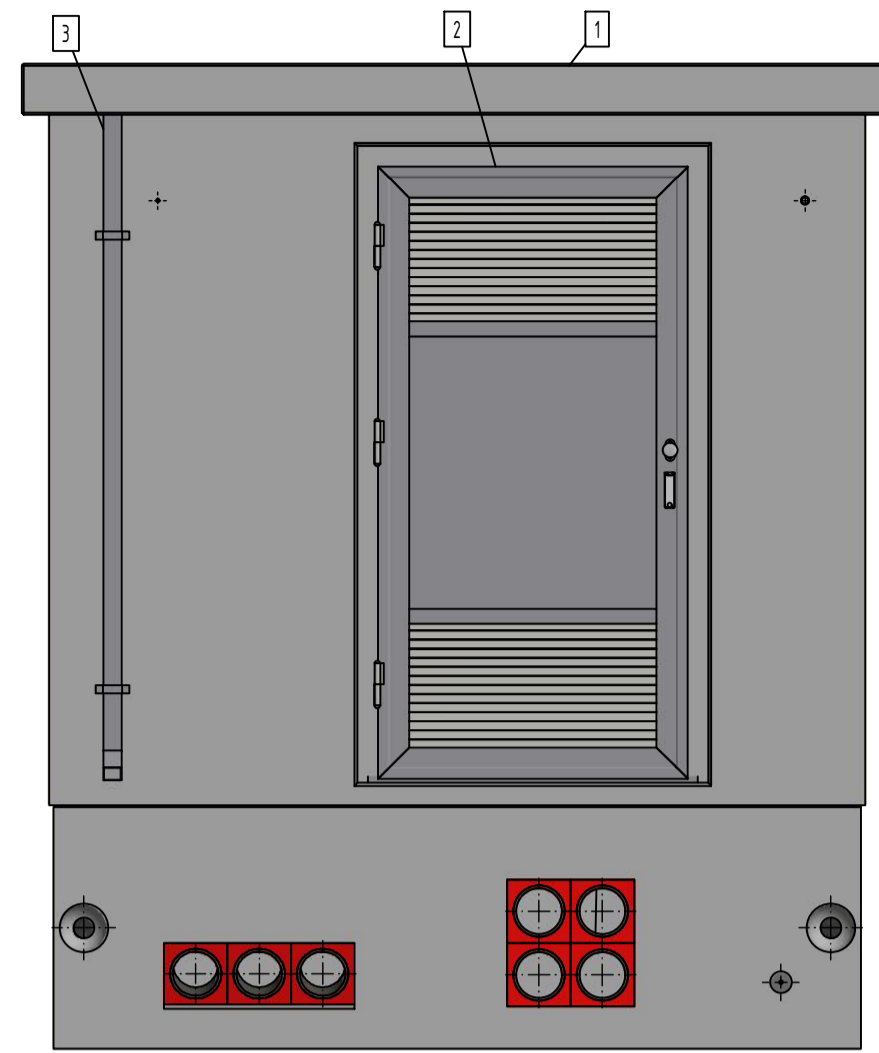


Ansicht B

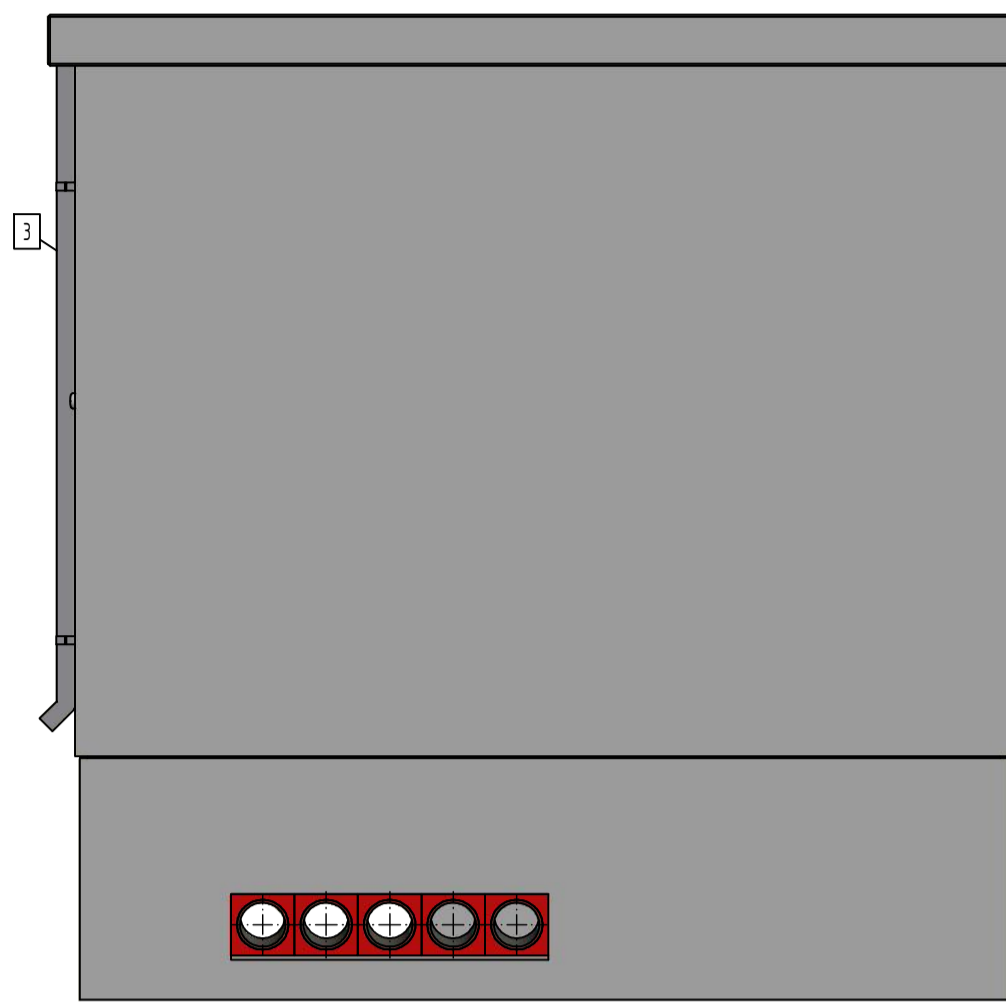


Ansicht C

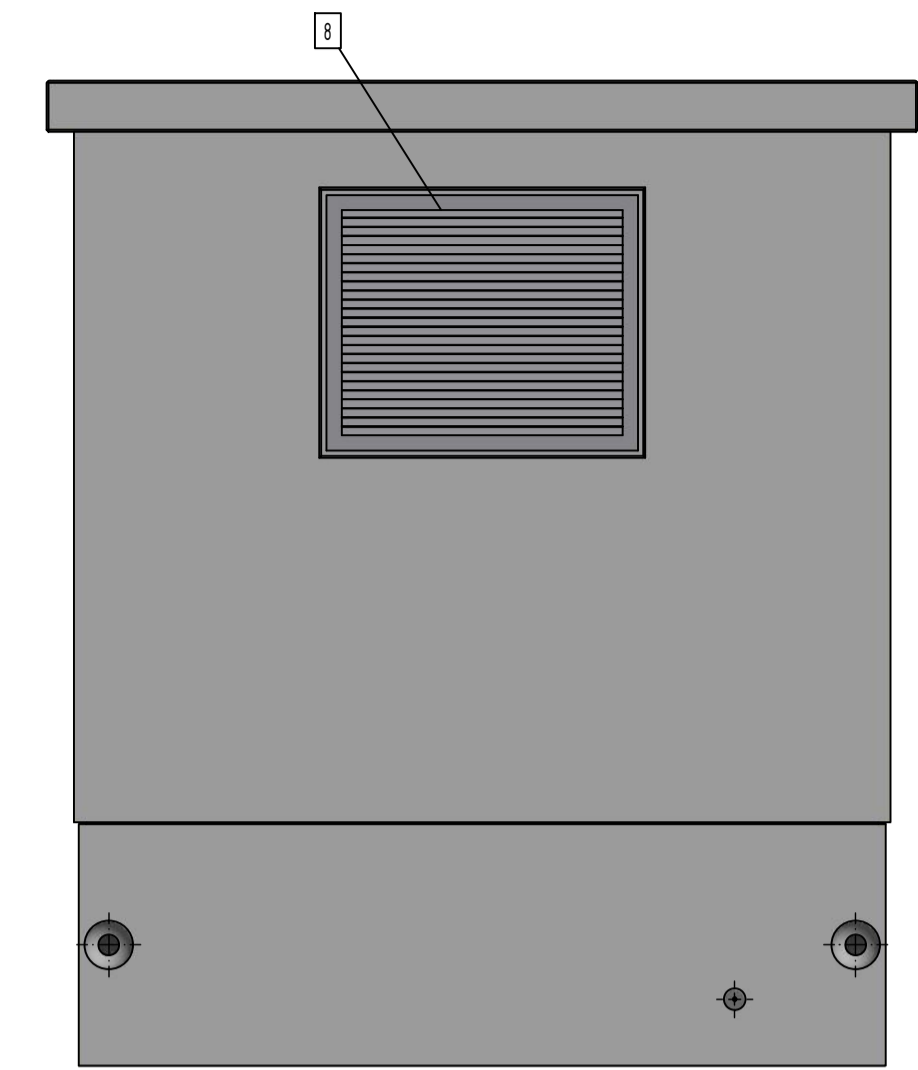


Ansicht D

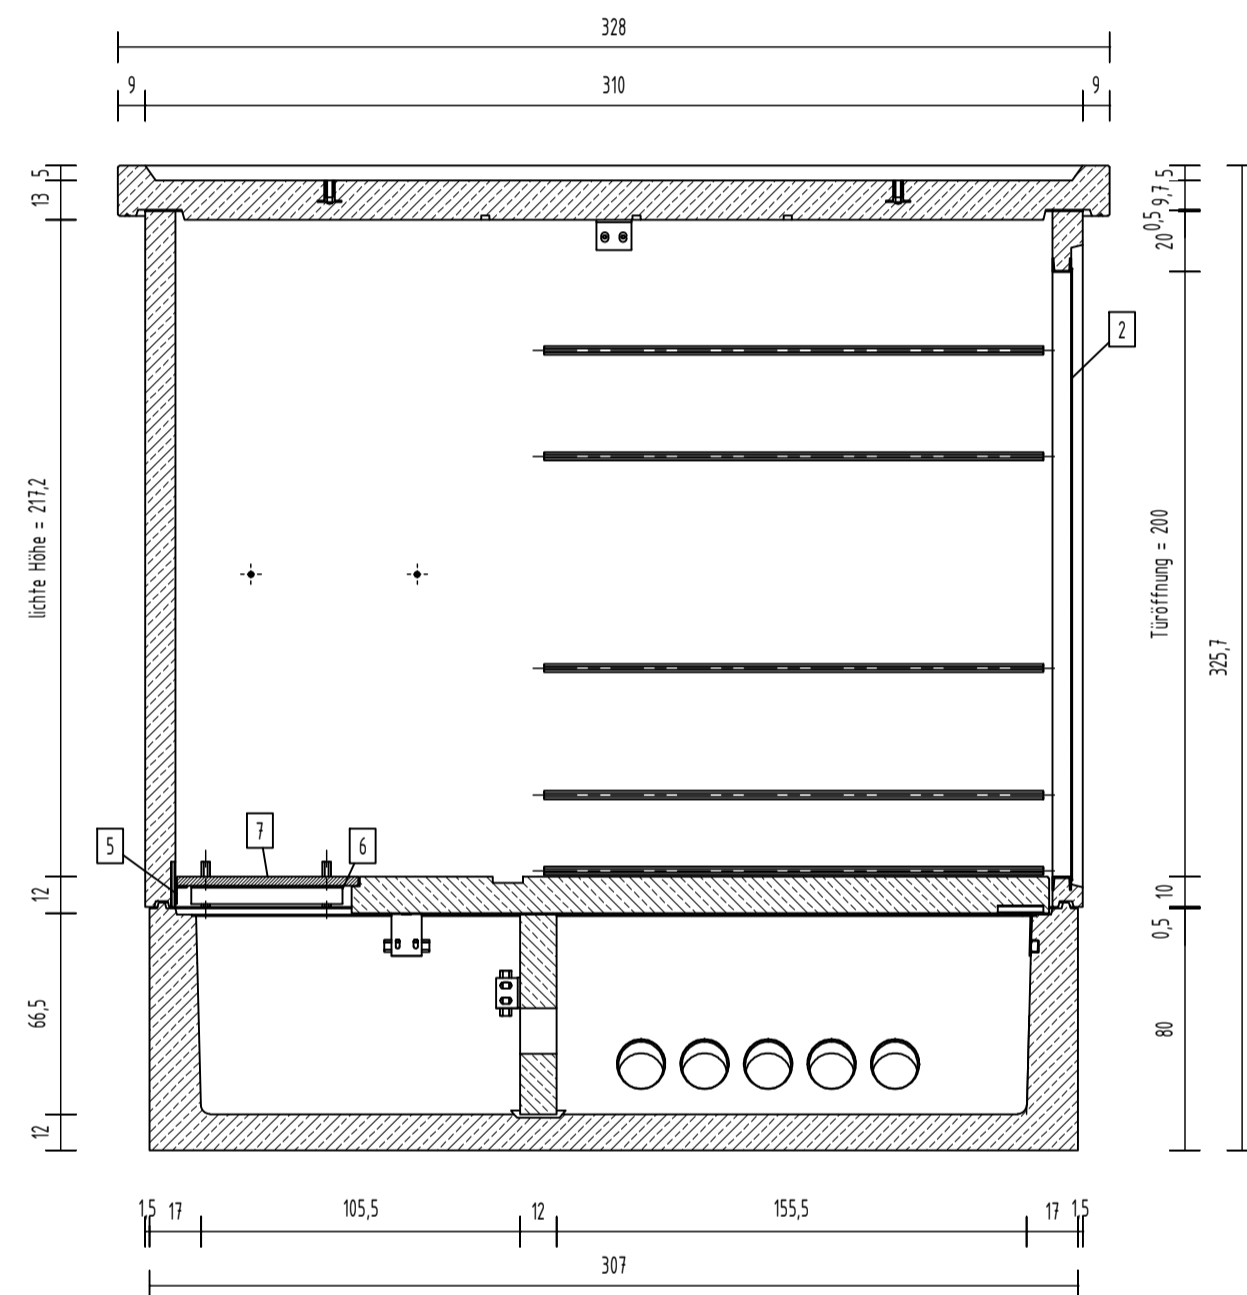


Schnitt A-A

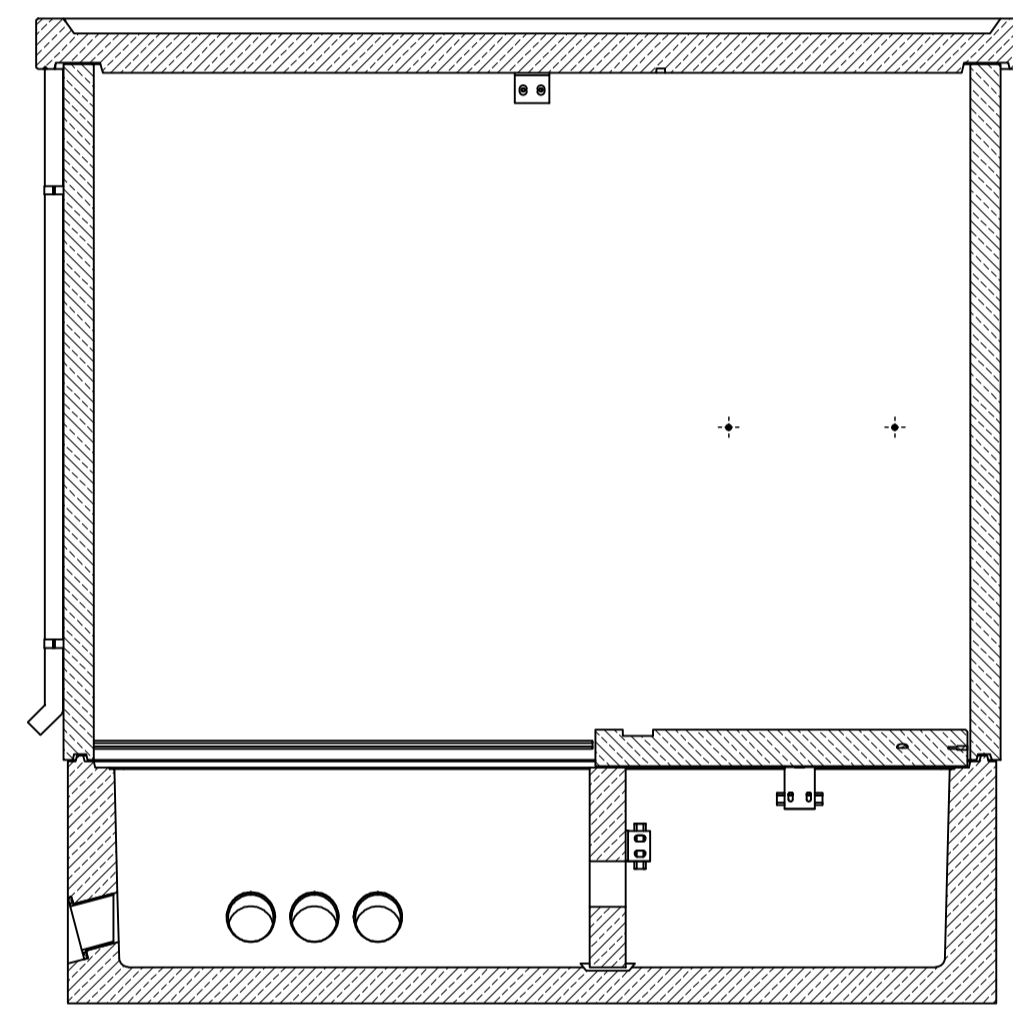



Schnitt B-B

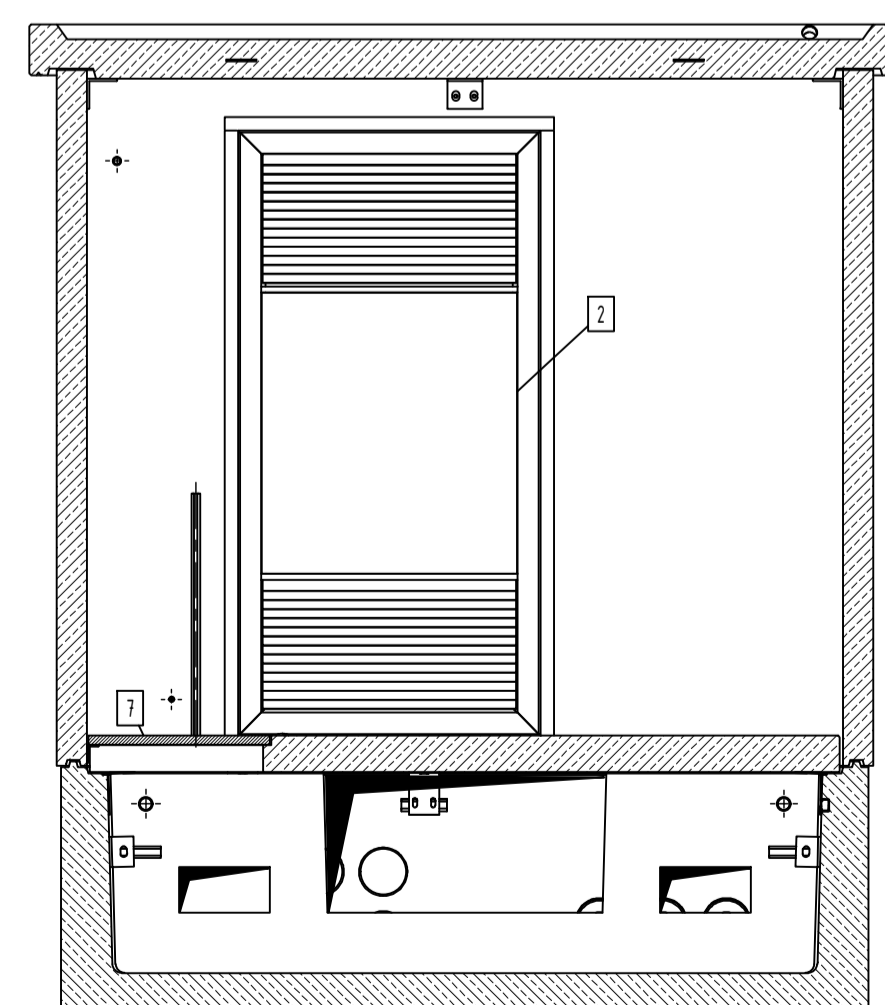

Schnitt C-C

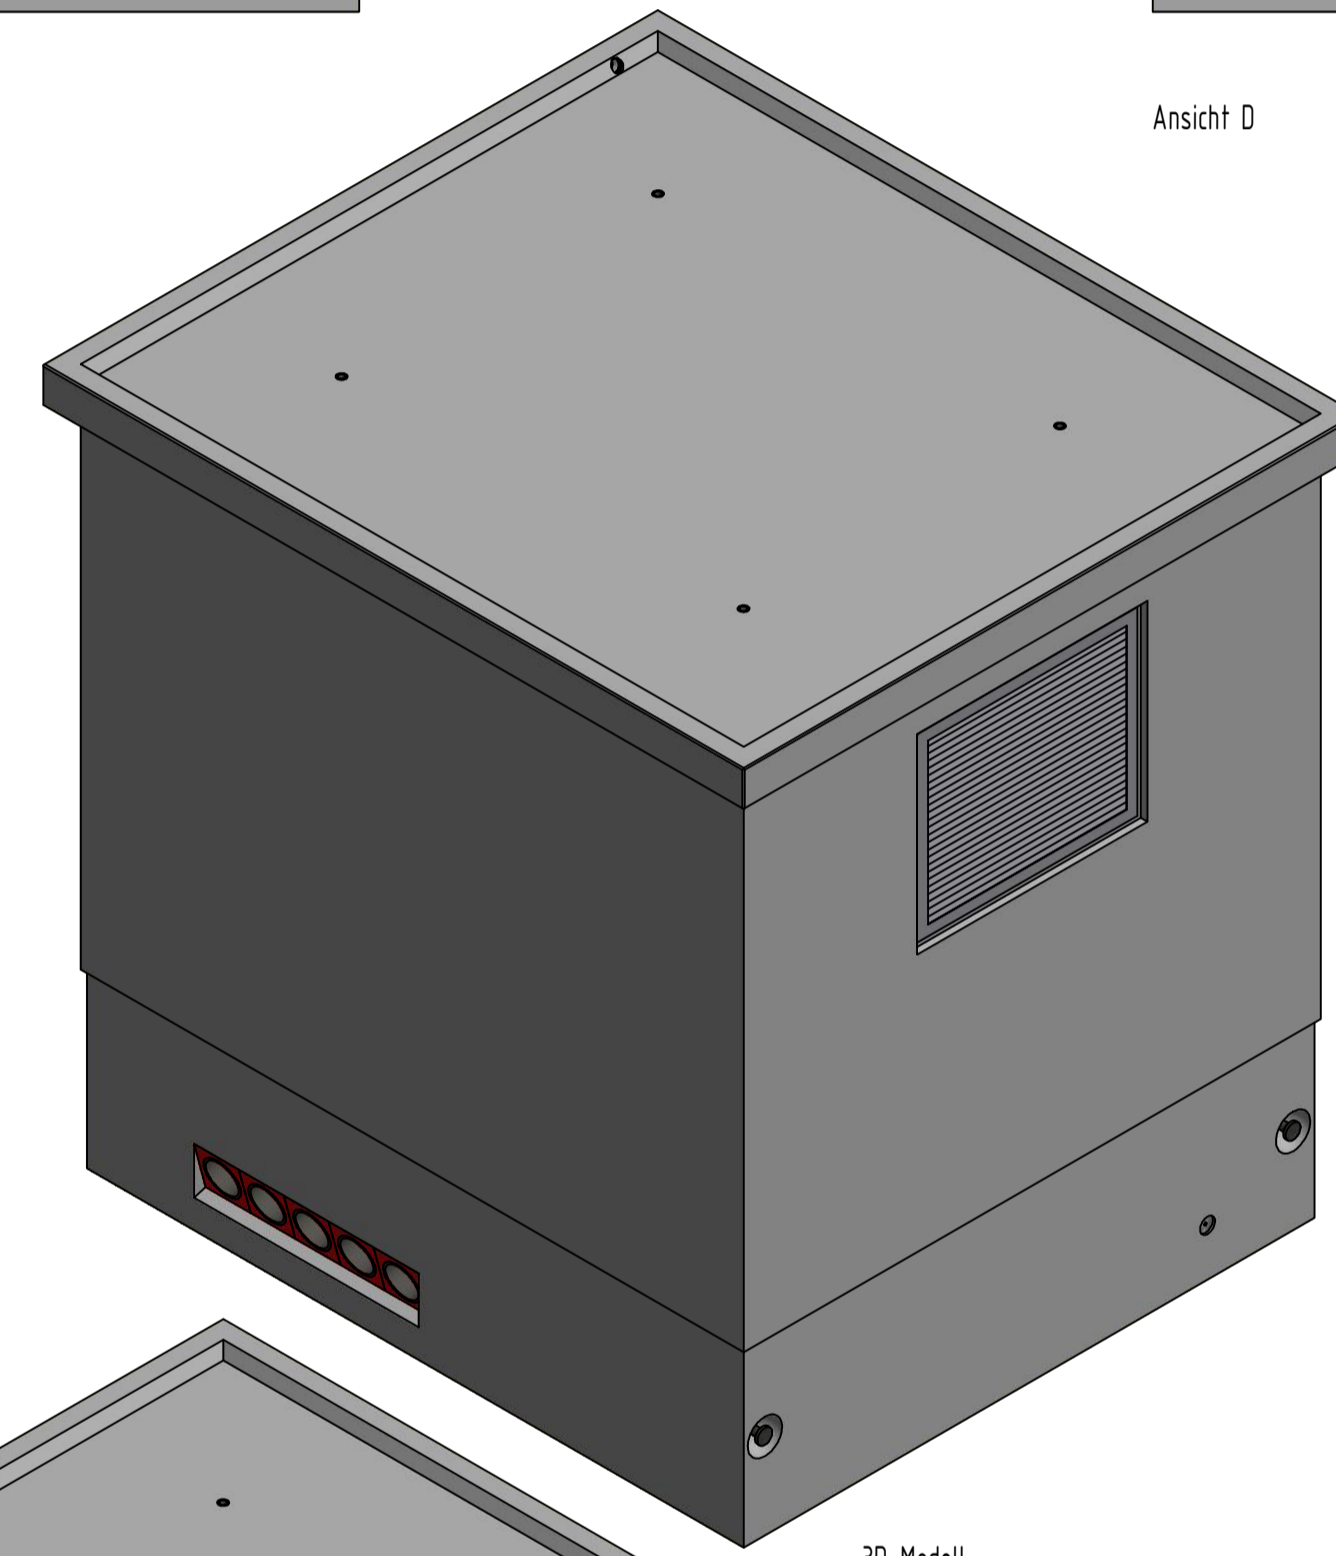

3D-Modell

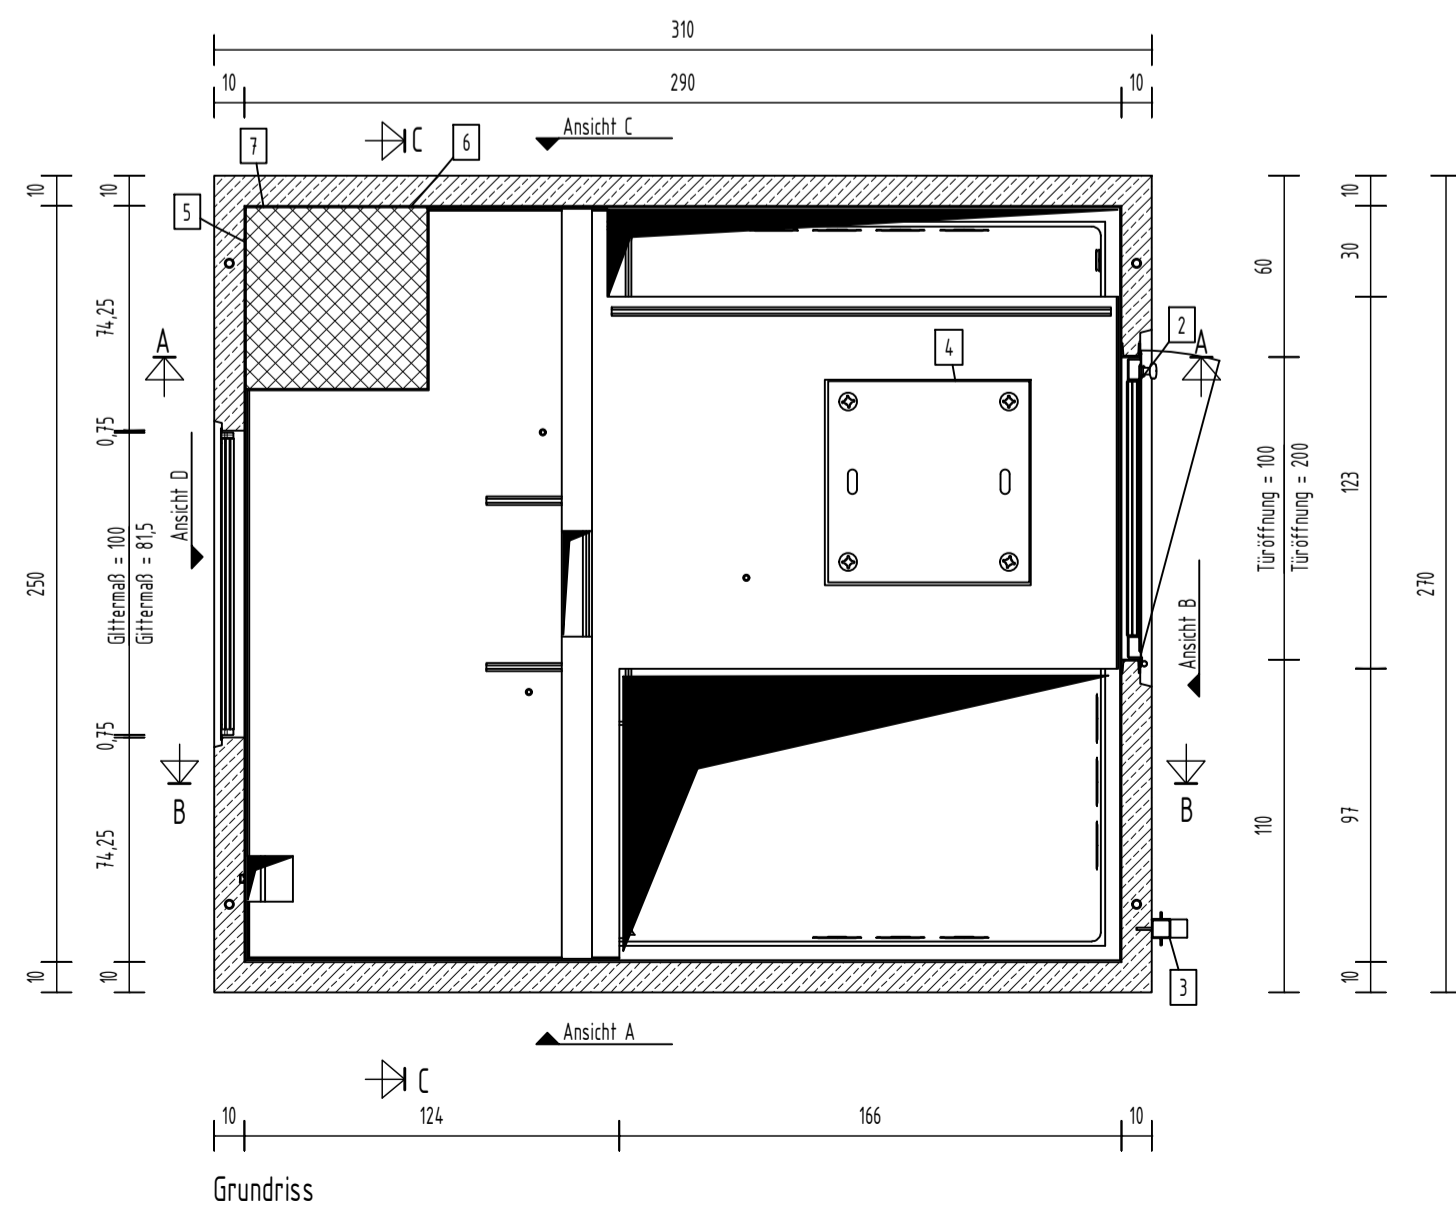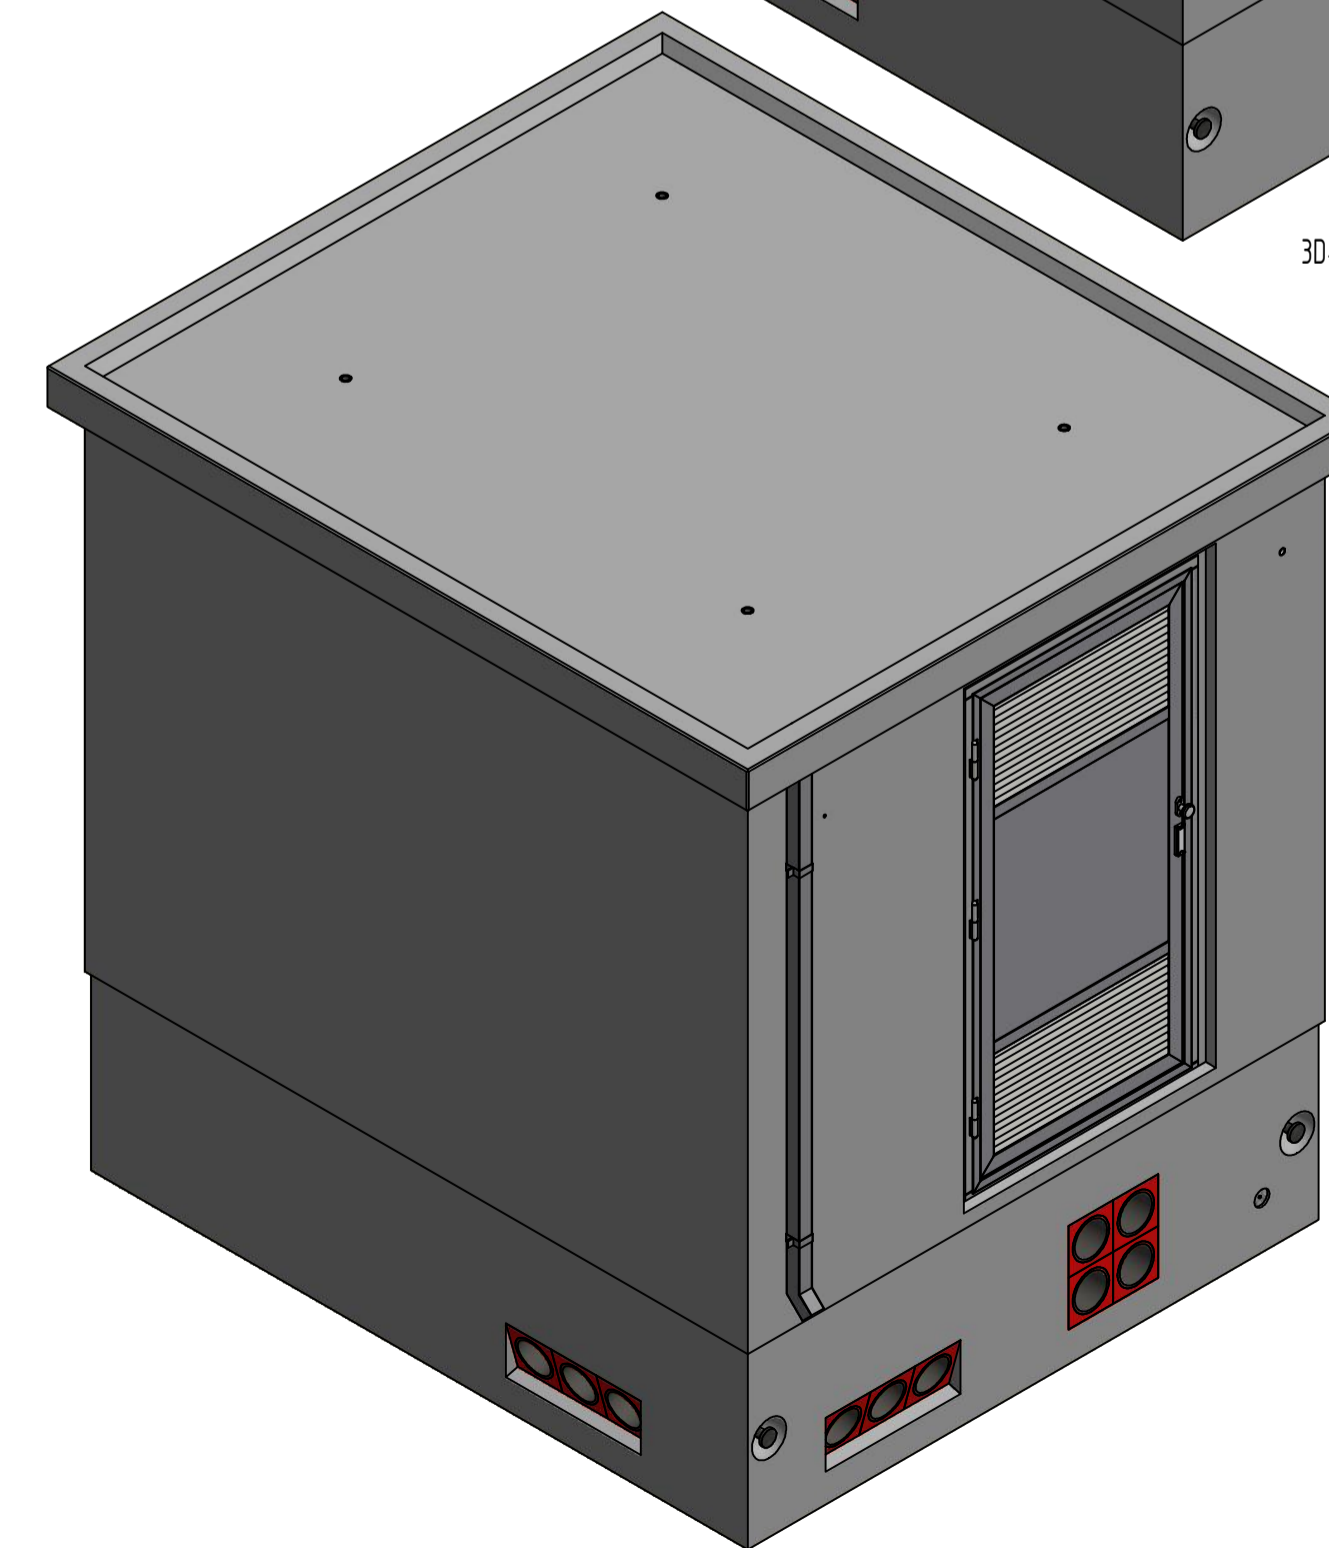

Grundriss

Hinweis:  
Blechsatz zur Montage der MS-Anlage ist auf einer separaten Zeichnung


Pos.	Anzahl	Artikelnummer	Bezeichnung	ZULIEFERER	Größe	Länge	MATERIAL	VOLUMEN	GEWICHT
8	1	37100002	Lüftungsgitter_fvz_BP185_1,0x0,815				Stahl verzinkt	0 m <sup>3</sup>	57 kg
7	1	0707404	Gitterroste		600 x 600 x 30 mm		Stahl verzinkt	0 m <sup>3</sup>	7 kg
6	1	0707296	Winkelstahl		60x40x5	50 cm	Stahl verzinkt	0 m <sup>3</sup>	2 kg
5	1	0707296	Winkelstahl		60x40x5	55 cm	Stahl verzinkt	0 m <sup>3</sup>	2 kg
4	1	31000035-01/05	Manloch GH3-AS		600 x 600 mm		Holz	0 m <sup>3</sup>	6 kg
3	1		fvz Regenrohr			218 cm	Stahl verzinkt	0 m <sup>3</sup>	8 kg
2	1	37400001-01/05	Tür-Flügel 1000x2000				Stahl verzinkt	0 m <sup>3</sup>	511 kg
1	1	30220002-05	TS-BKS Typ: G001				Stahl verzinkt	6,2 m <sup>3</sup>	1935 kg
TS-BKS Typ: G001									GESAMTGEWICHT: 19728 kg

<b>TRANSPORTANKER/TRANSPORTSICHERUNG</b>	
TRANSPORTANKER	4 x Kugelkopf-Transportanker, KK 15.0
TRANSPORTSICHERUNG	4 x Kugelkopf-Transportanker, KK 15.0

**Kundenzzeichnung**

Nr.: 21-B-3145-00.0

Revisions	Datum	Name	gezeichnet	geprüft	überprüft	Projekt


 erstellt durch: WAC  
 erstellt am: 18.08.2021  
 interne Freigabe durch: Emma Freyde cm  
 überarbeitet:

Bauelement, Projekt, Baum:  
**TS-BKS Typ: G001**  
**Stahl-Einbauteile**

Zeichnung:  
 Grundriss, Ansicht, 3D-Modell

Für diese Zeichnung gelten die in der Tabelle unten aufgeführten Normen und Standards. Die Zeichnung ist nur für den angegebenen Zweck und nicht für andere Zwecke geeignet.