


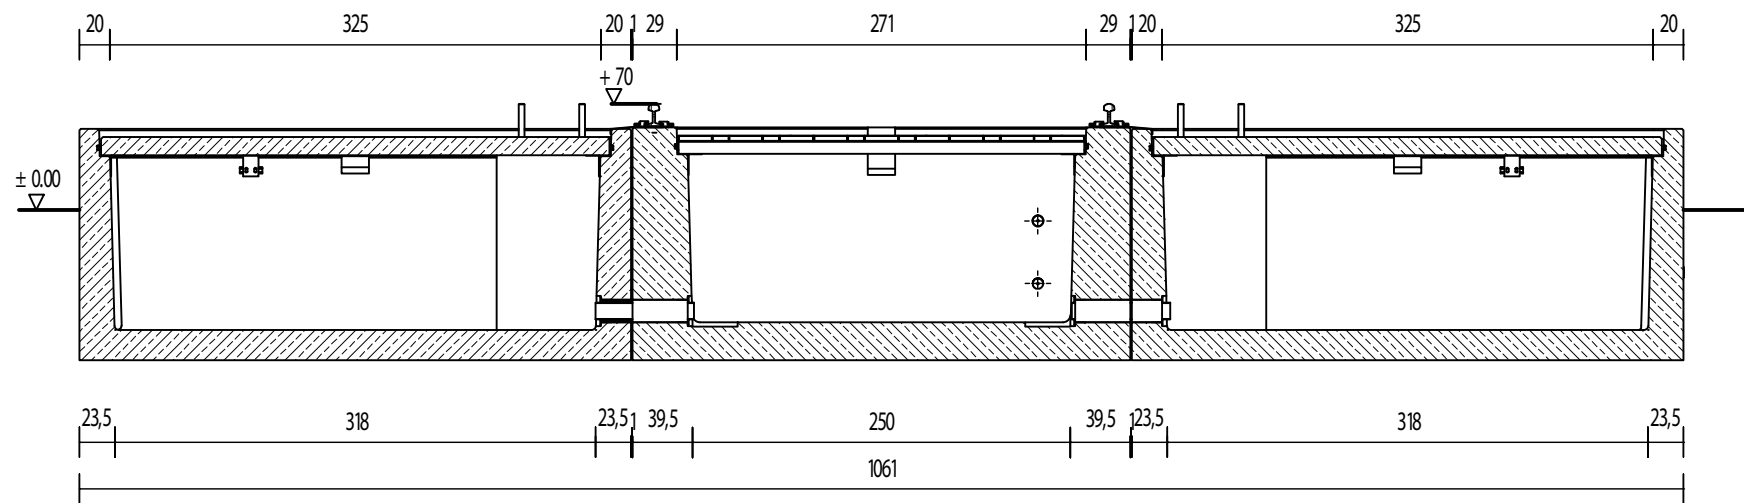


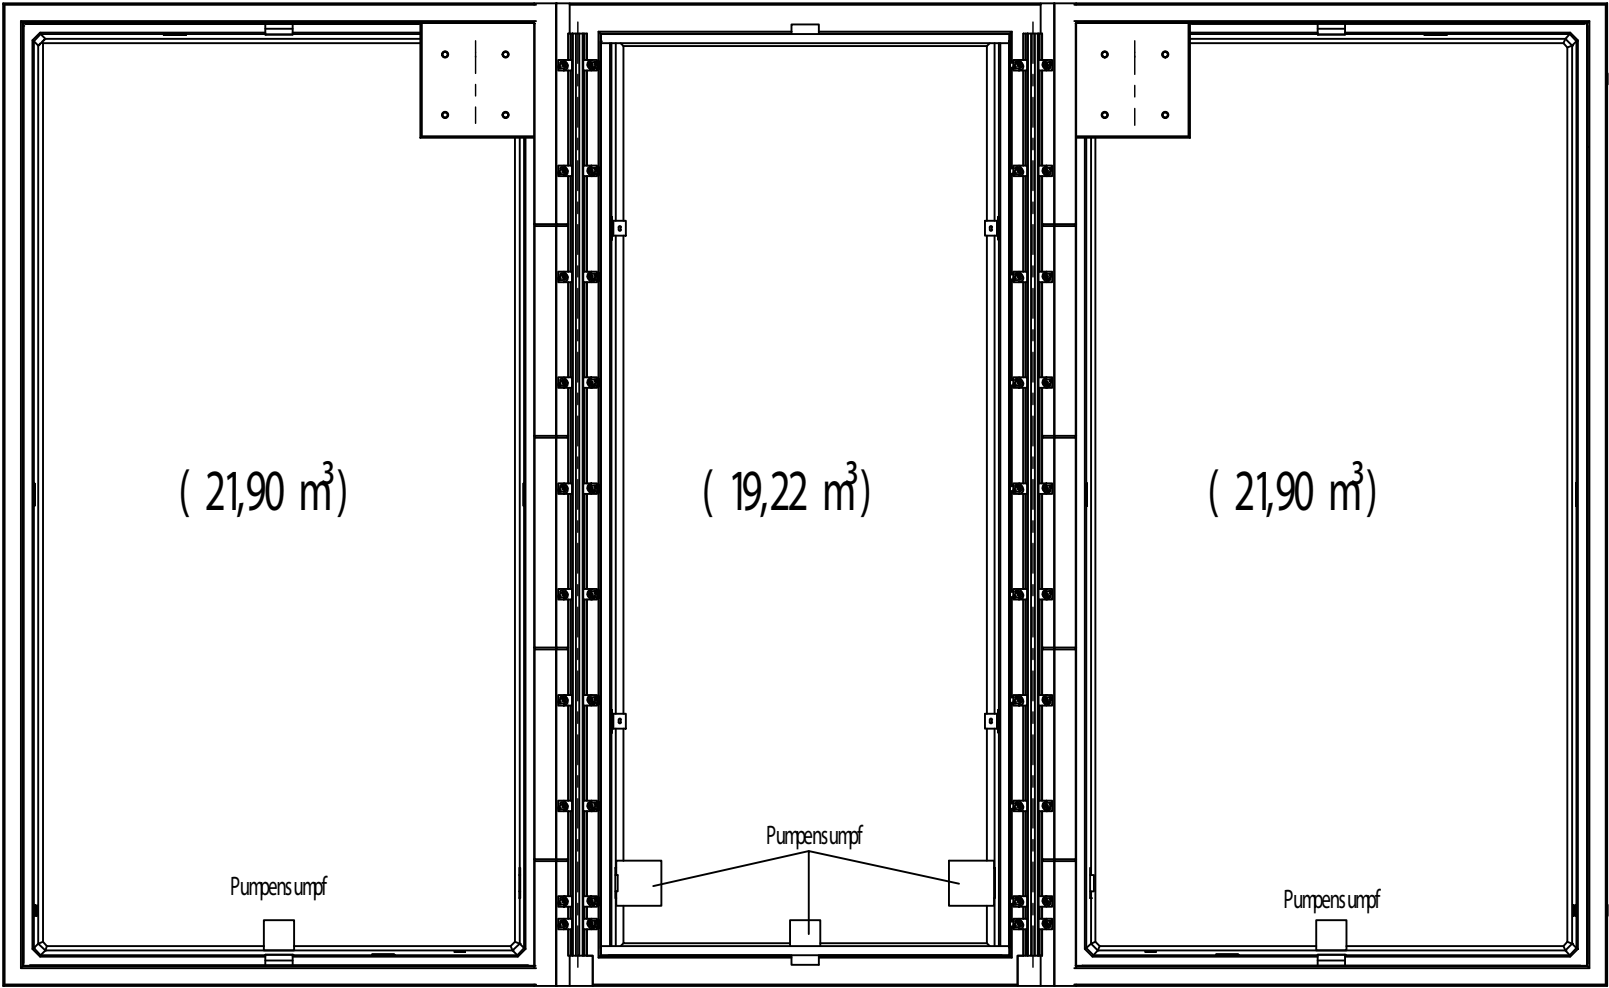

Schnitt

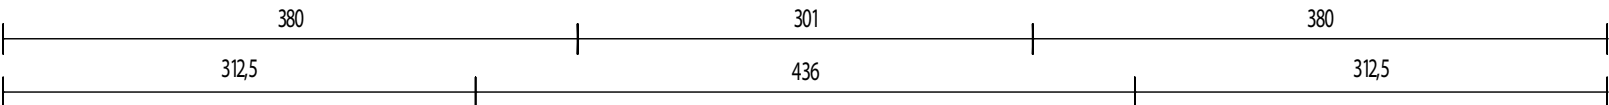

Wännendraufsicht
(Ohne Decken und Feuerschutzroste)

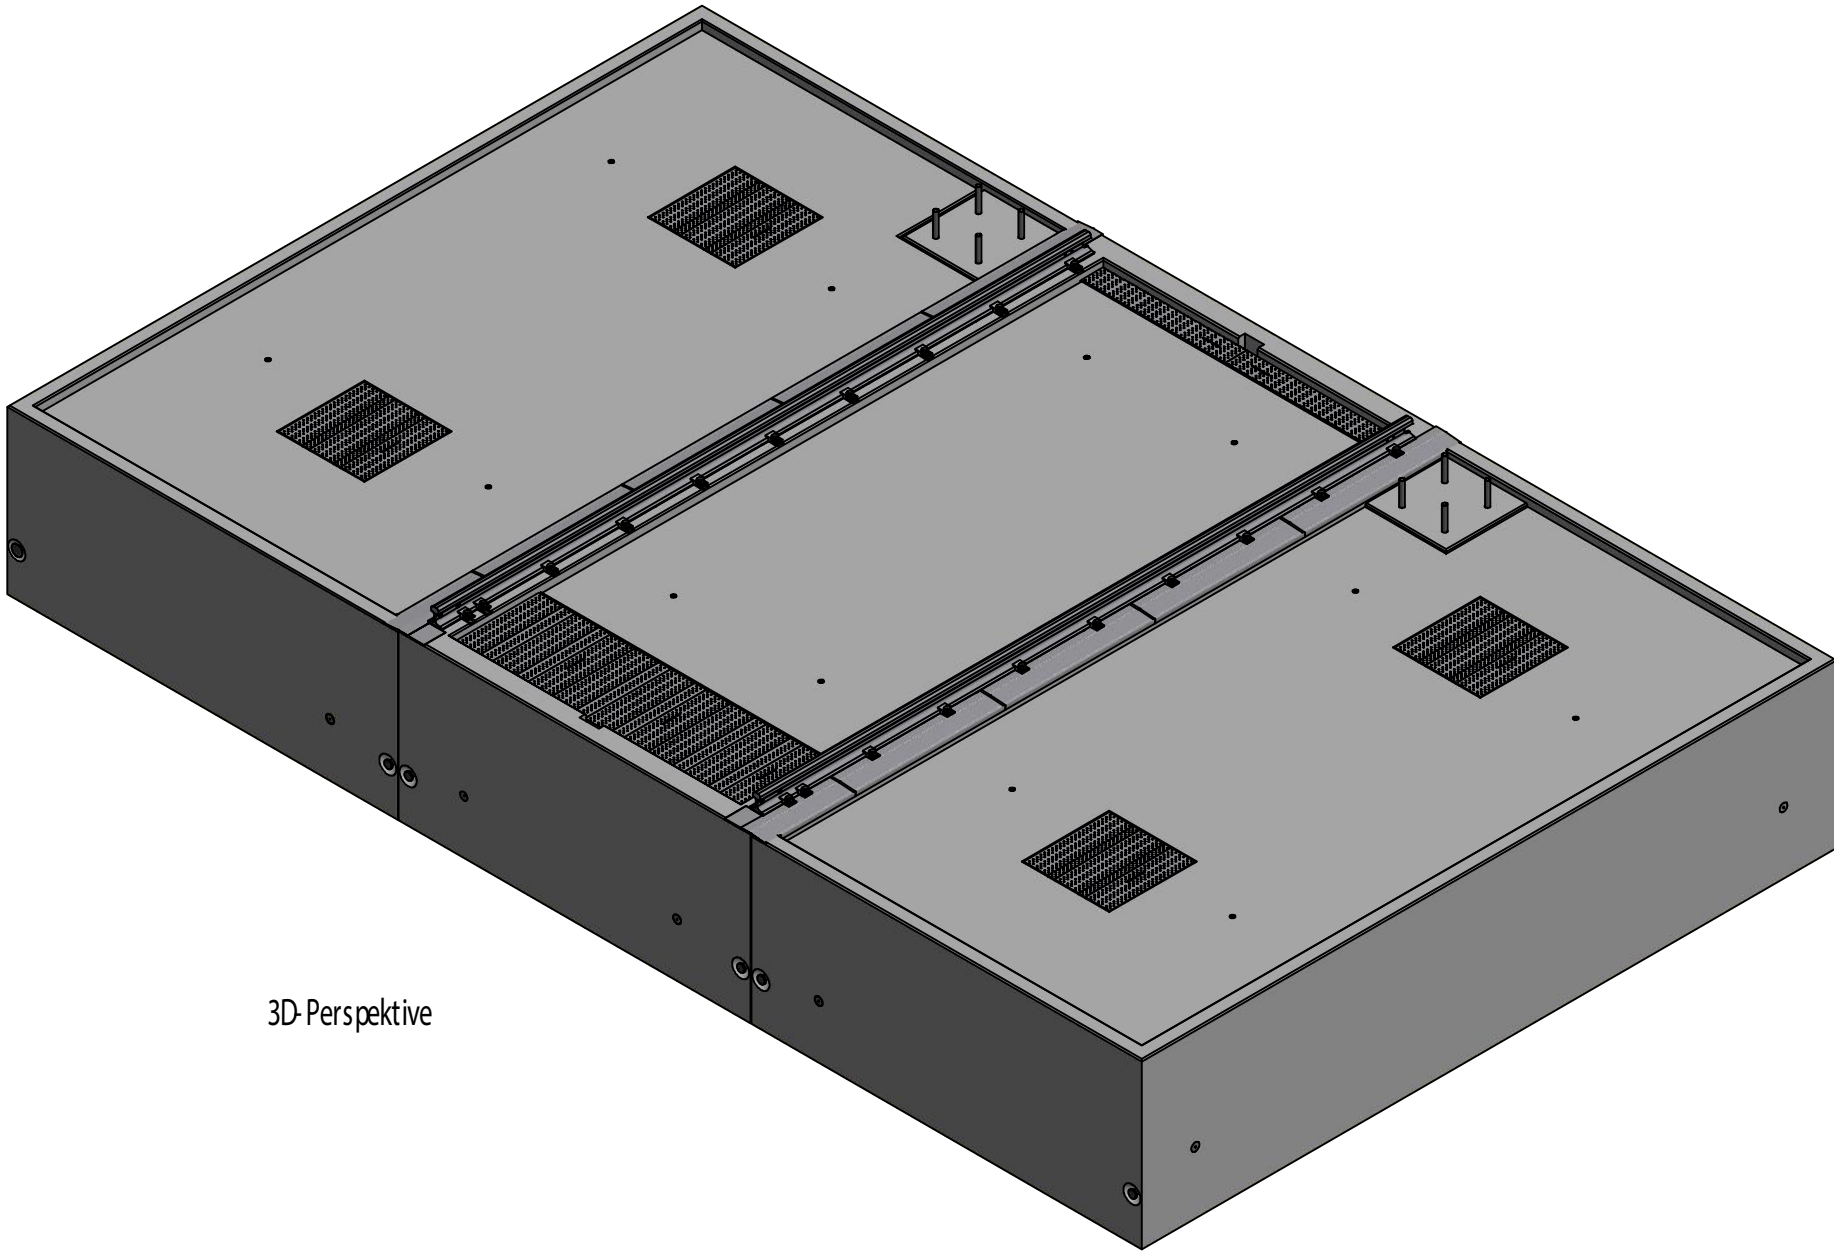

3D-Perspektive

Index	Datum	Kürzel	Änderungsvermerk	VK-Trafostand_Typ_G002					
 BETON- UND ENERGietechnik HEINRICH GRÄPER GMBH & CO. KG Ida-Gräper-Weg 26197 Ainhorn Am Buchweizenberg 16909 Heiligengrabe WEB www.graeper.de E-MAIL info@graeper.de				Freigabe zur Produktion	Datum	Technik Standardisierung	Technik Konstruktion	Planersteller: JSC	
			Datum: 24.08.2022						
			Unterschrift				Maßstab:		