

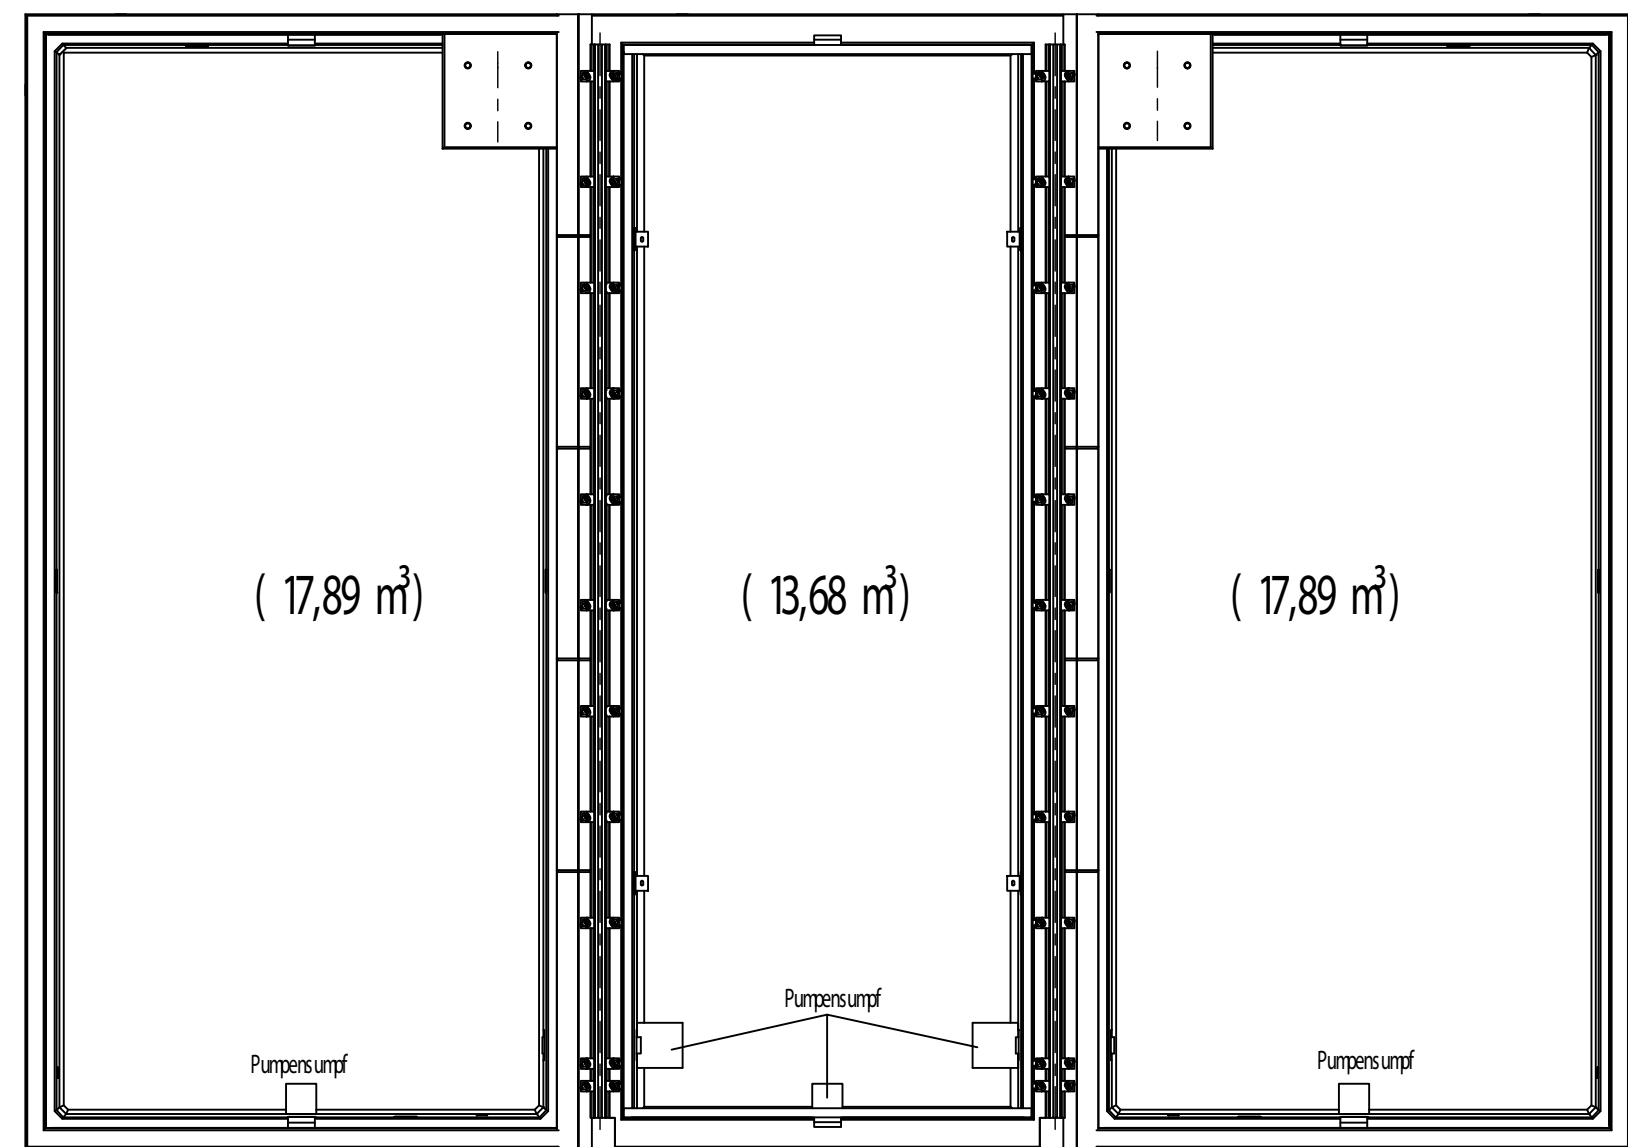
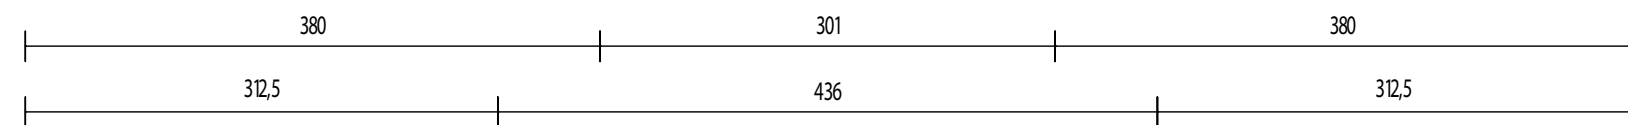


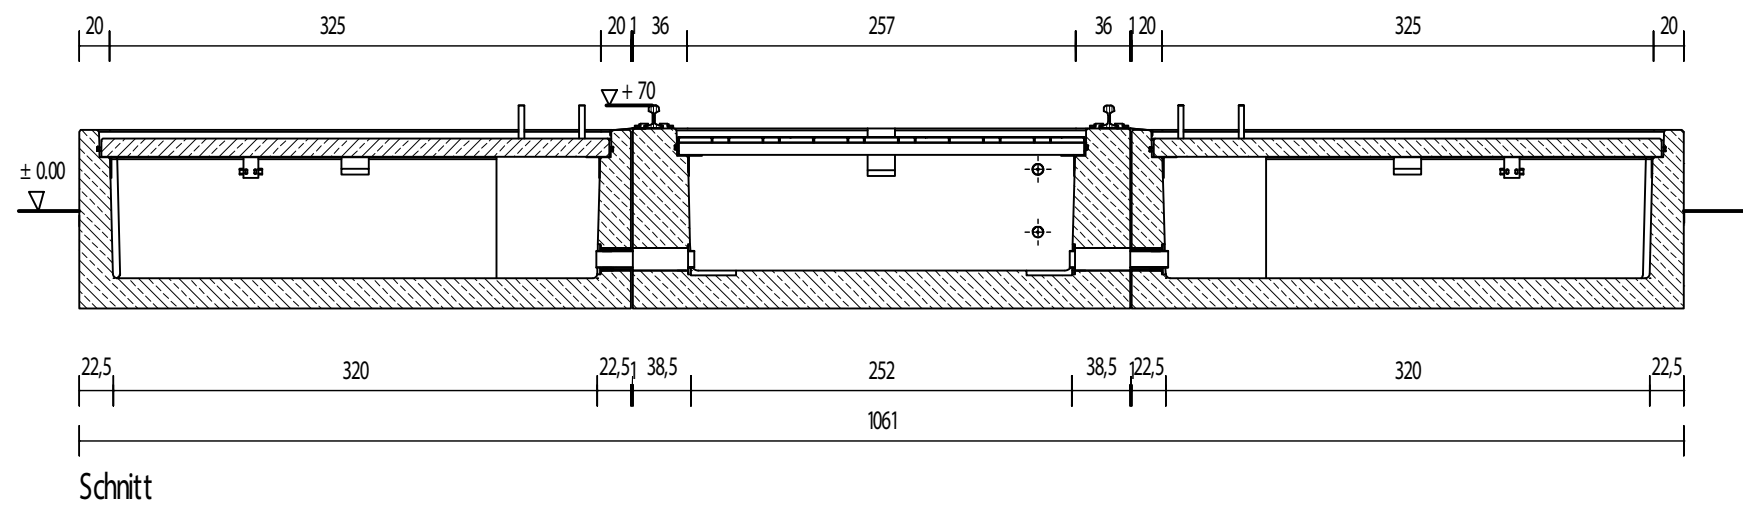

Wannendraufsicht
(Ohne Decken und Feuerschutzroste)

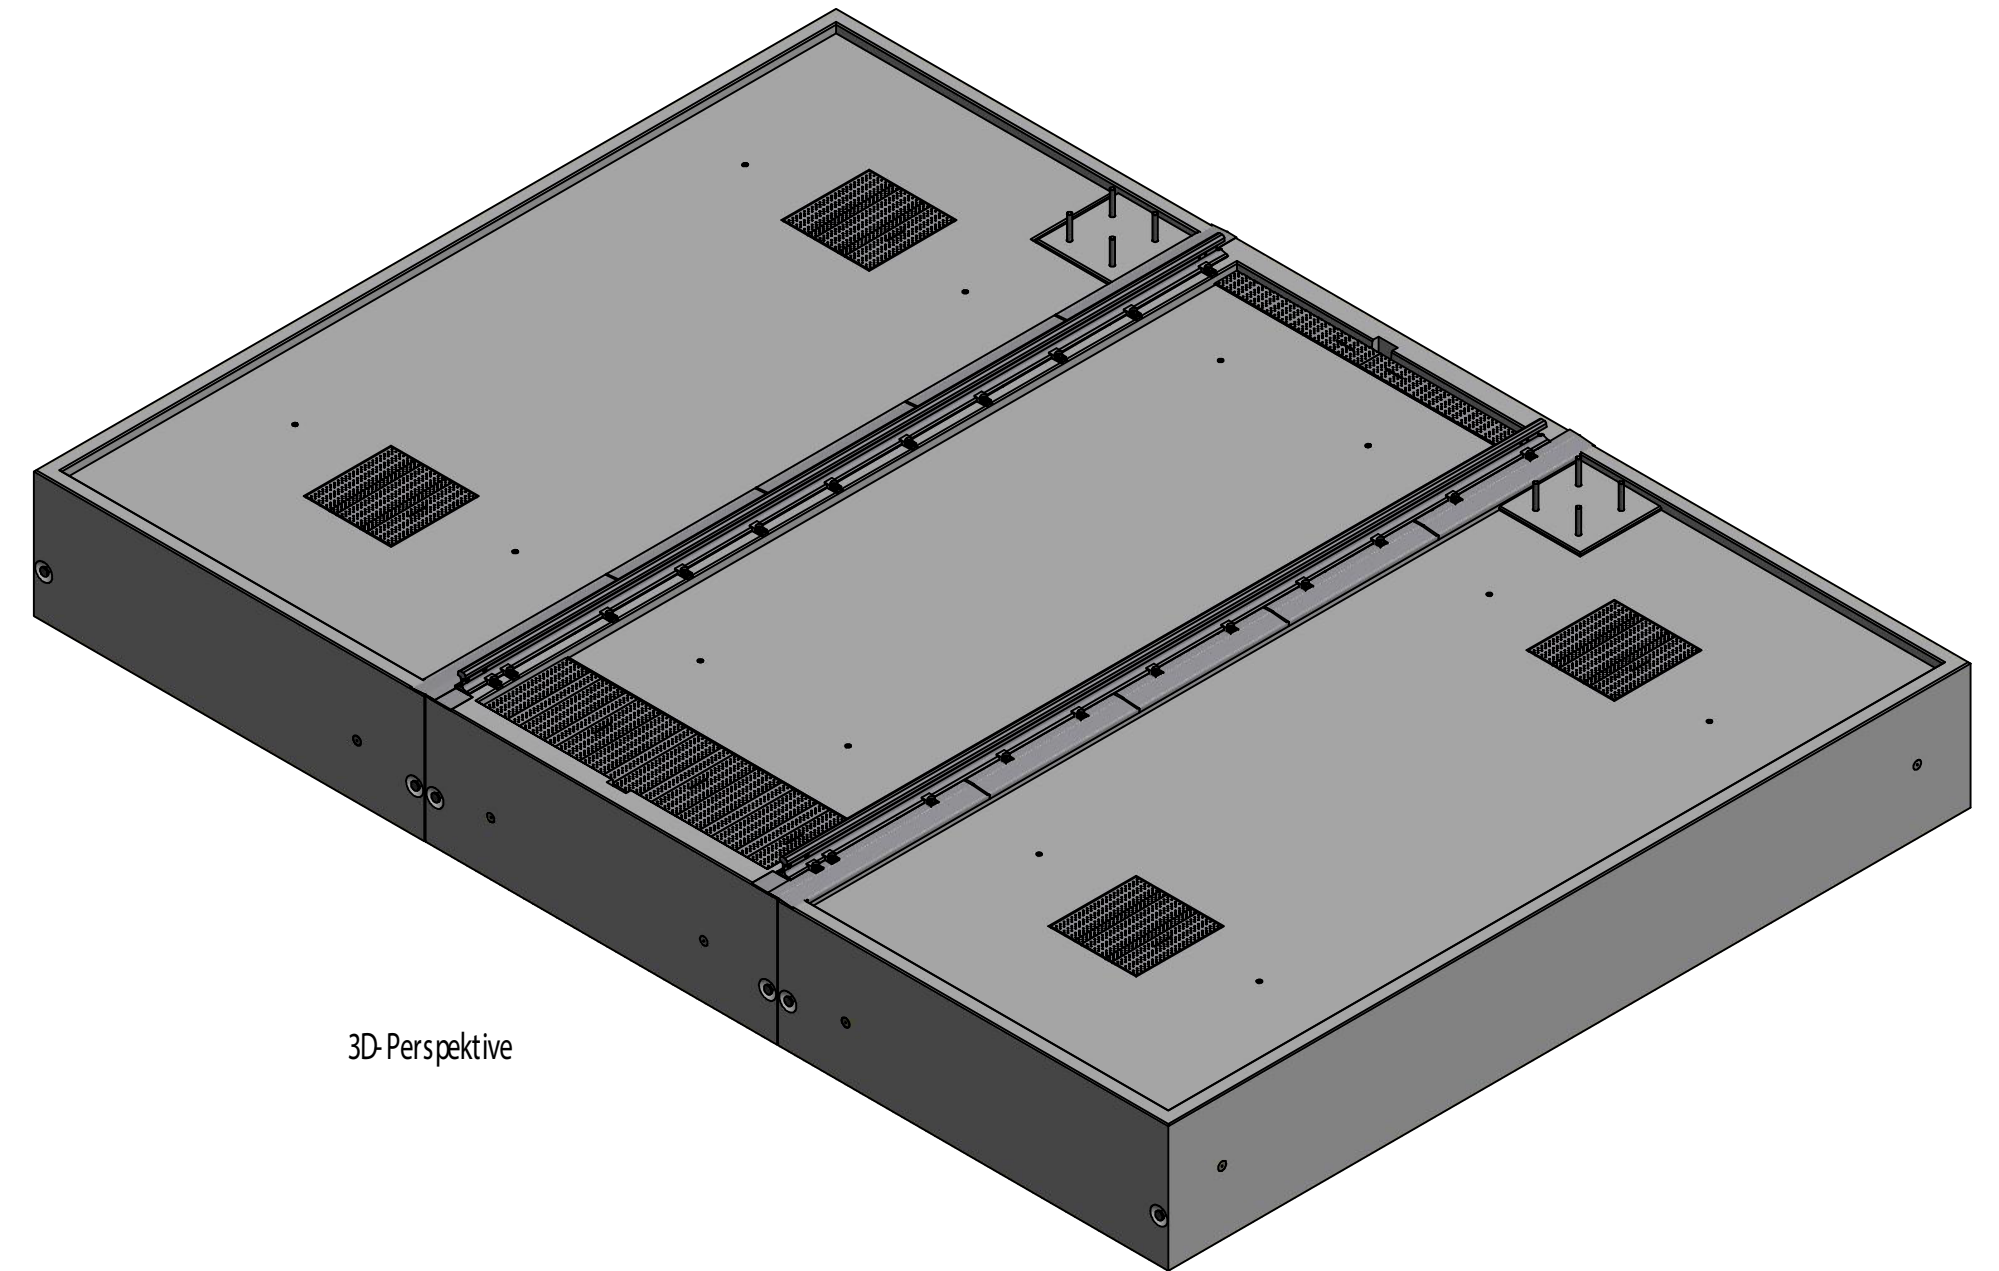

3D-Perspektive

Index	Datum	Kürzel	Änderungsvermerk	VK-Trafostand_Typ_G004					
GRÄPER BETON - UND ENERGIE TECHNIK HEINRICH GRÄPER GMBH & CO. KG Ida-Gräper-Weg 26197 Ahthorn WEB www.graeper.de Am Buchweizenberg 16909 Heiligengrave E-MAIL info@graeper.de				Freigabe zur Produktion	Datum	Technik Standardisierung	Technik Konstruktion	Planersteller: JSC	
								Datum: 24.08.2022	
					Unterschrift			Maßstab:	