


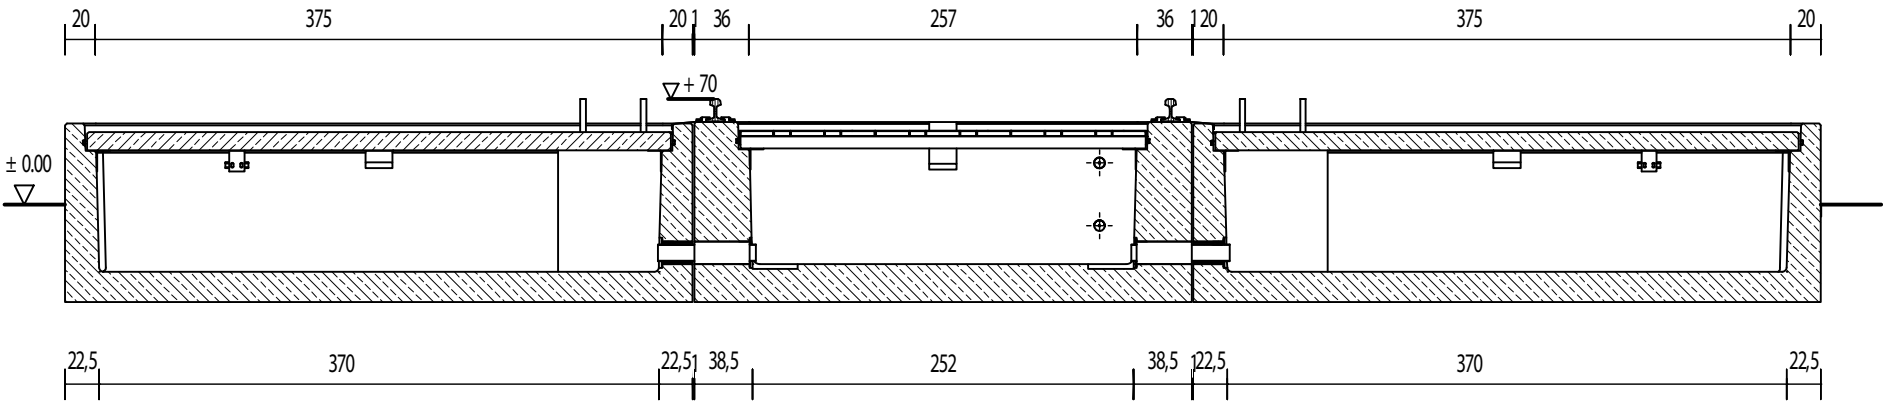


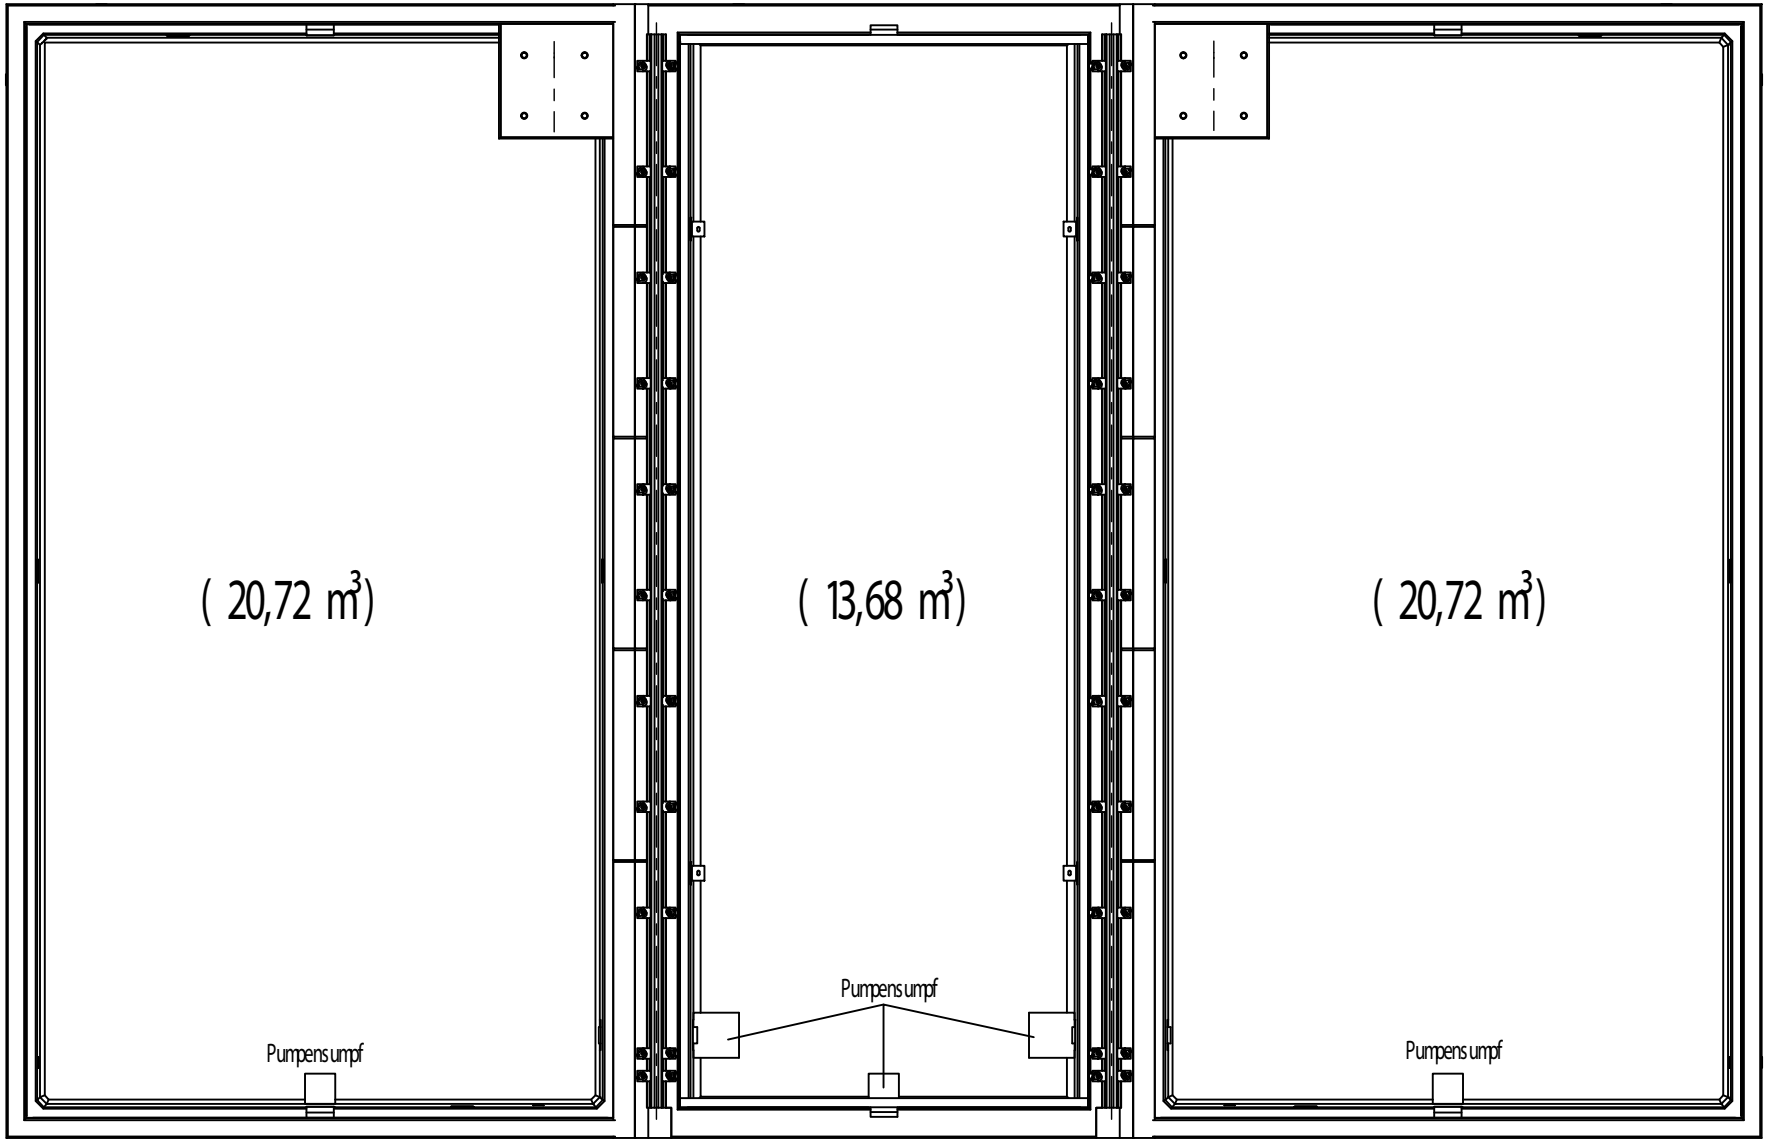

Schnitt

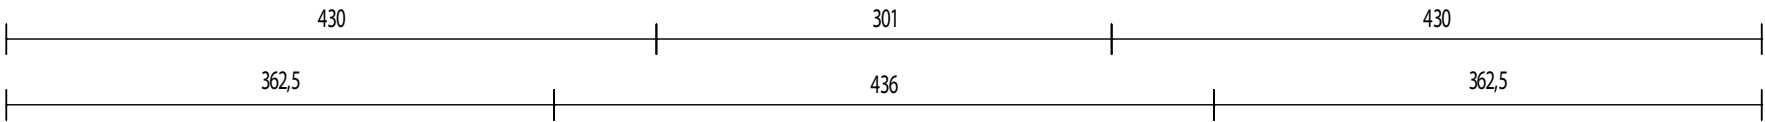

Wannendraufsicht
(Ohne Decken und Feuerschutzroste)

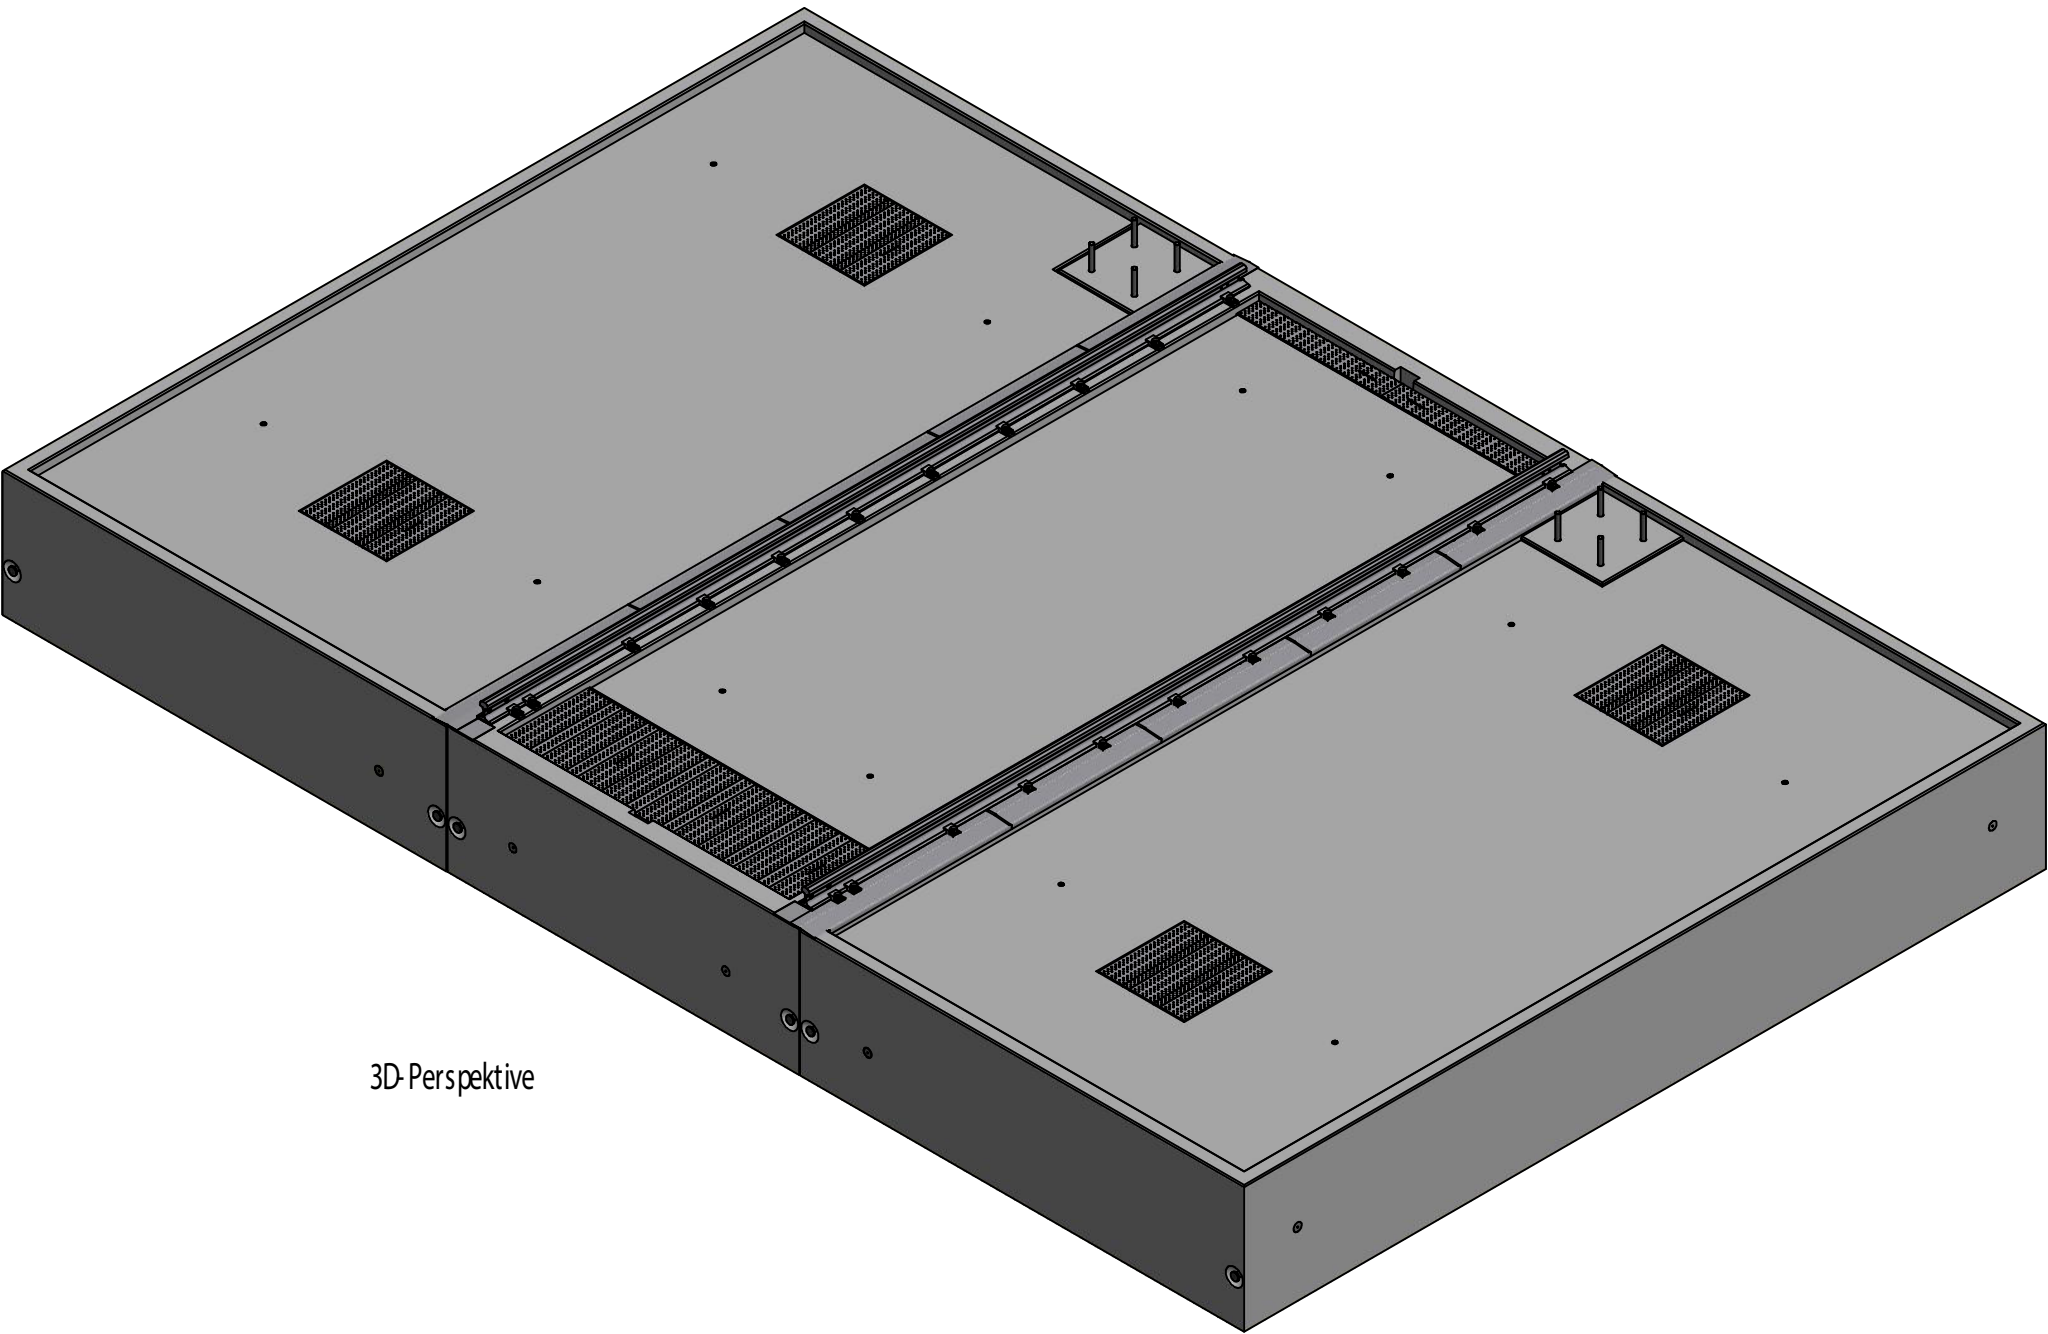

3D-Perspektive

Index				VK-Trafostand_Typ_G005			
Datum	Kürzel	Änderungsvermerk					
Freigabe zur Produktion	Datum	Technik Standardisierung	Technik Konstruktion	Planersteller: JSC			
				Datum: 24.08.2022			
	Unterschrift			Maßstab:			