

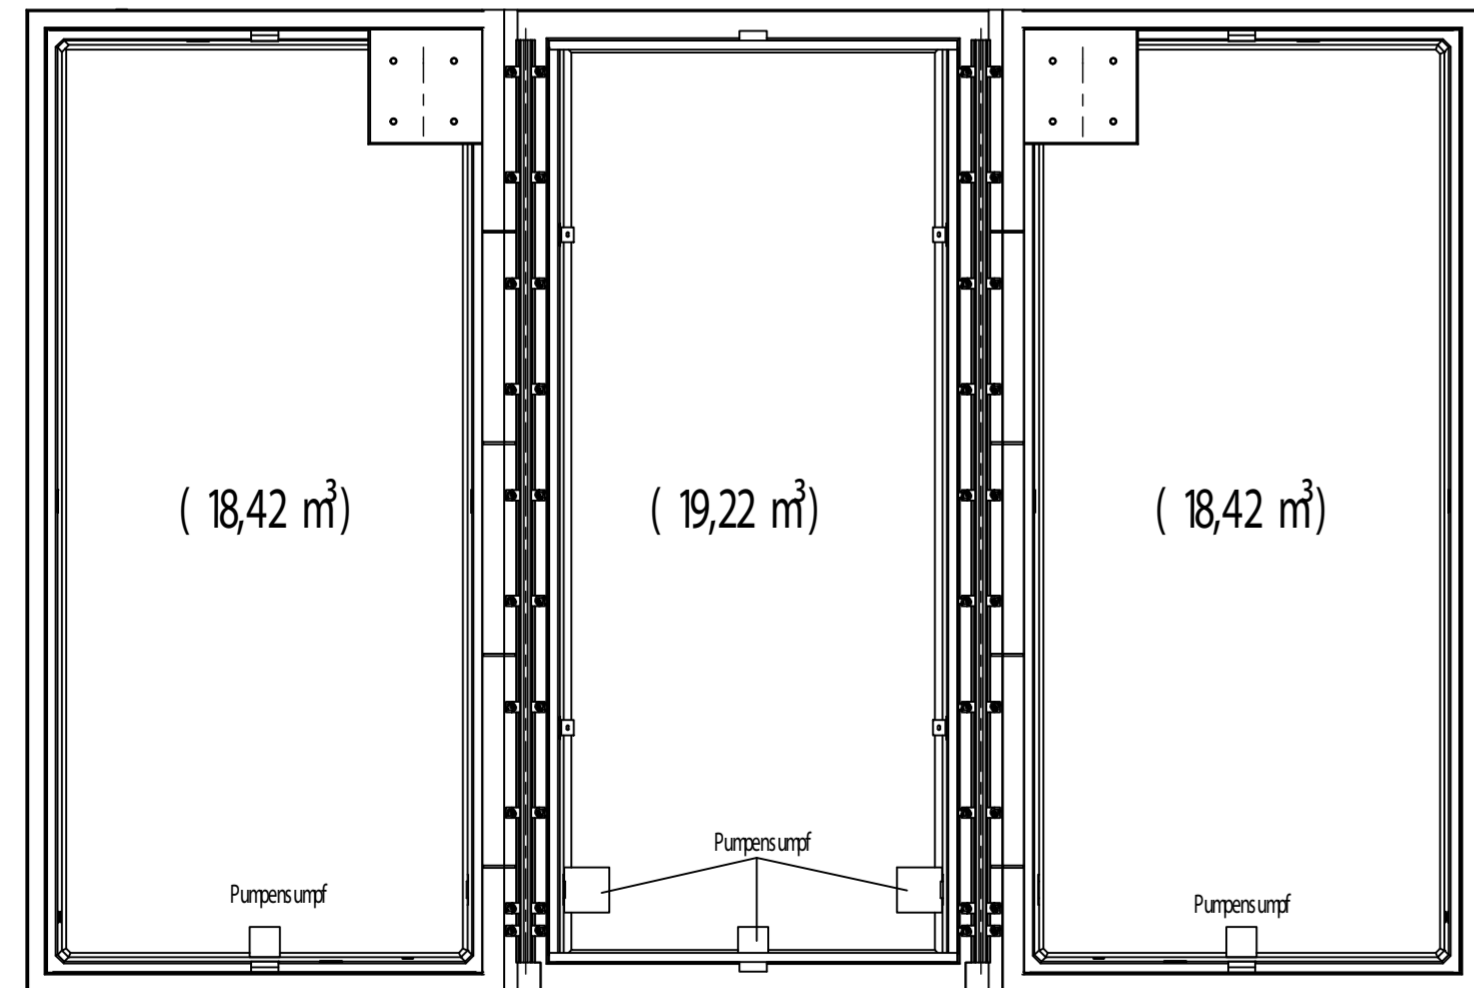



Schnitt

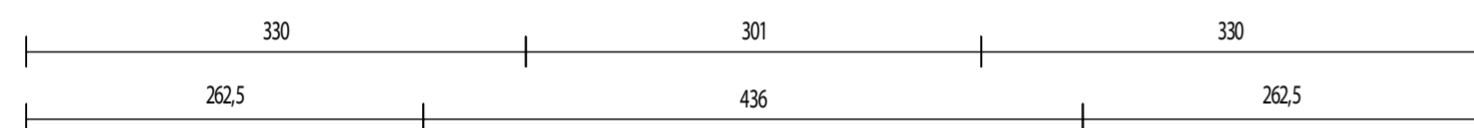

Wanddraufsicht  
(Ohne Decken und Feuerschutzroste)

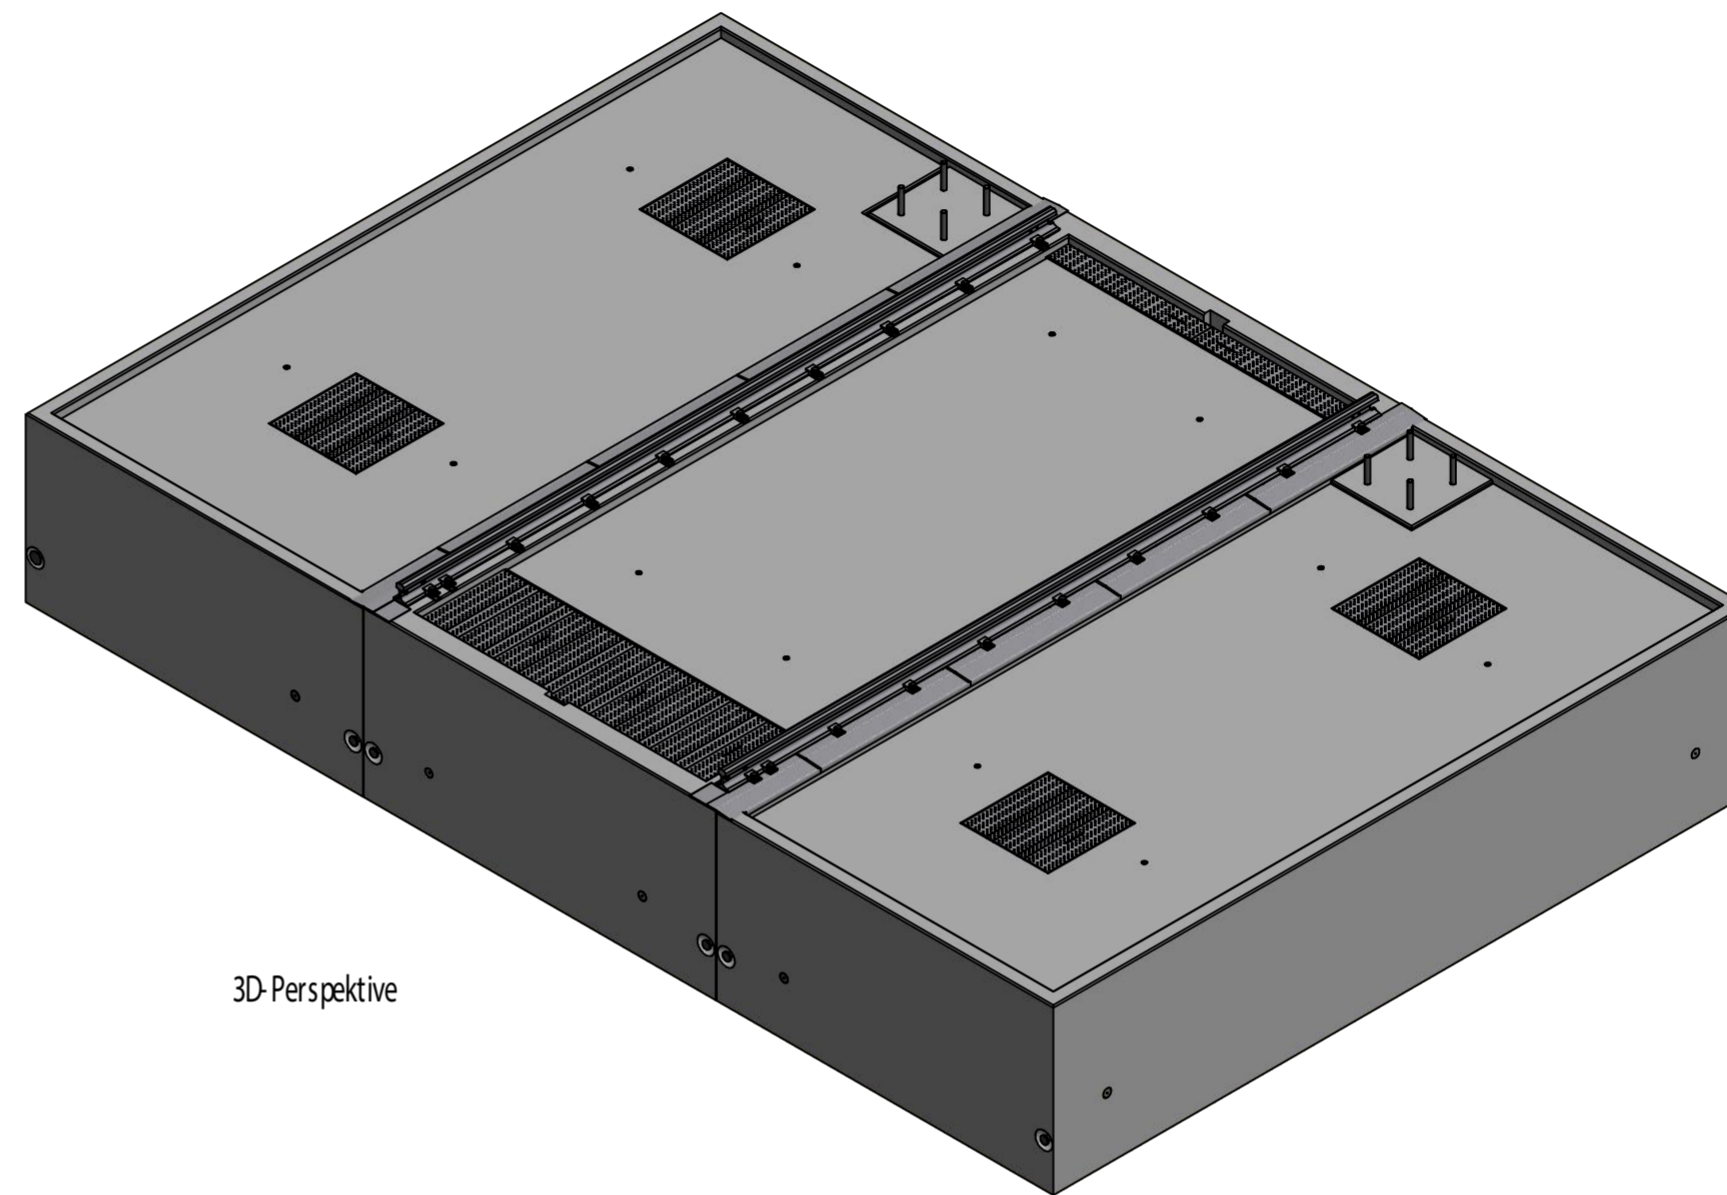

3D-Perspektive

Index	Datum	Kürzel	Änderungsvermerk	VK-Trafostand_Typ_G001			
 BETON- UND ENERGIETECHNIK HEINRICH GRÄPER GMBH & CO. KG Ida-Gräper-Weg 26197 Ahlhorn WEB www.graeper.de E-MAIL info@graeper.de				Datum Technik Standardisierung	Technik Konstruktion	Planersteller: JSC Datum: 24.08.2022	Maßstab:
Freigabe zur Produktion				Datum Unterschrift	Technik Konstruktion	Planersteller: JSC Datum: 24.08.2022	Maßstab: